Planta da Casa da Moeda, Senado Federal e antigo 52 Batalhão de Caçadores

Escala – 1:500

THEZOURO NACIONAL
DIRECTORIA DO DOMINIO DA UNIÃO
SUBDIRECTORIA DOS SERVIÇOS DE ENGENHARIA
MAPPOTHECA
PLANTA Nº 197
ARMARIO Nº 1 TUBO Nº 8
REGISTRO-LIVRO Nº 1-D.F. FLS. Nº 12
23/9/1938 ENCARREGADO
TELA 15 – ARMº 1

10.º DIST.º

Casa da Moeda

Corpo Principal
1 Saguão
2 Portaria
3 Thezouraria
4 Casa Forte
5 Casa Forte
6 Secção de medalhas
7 Escriptorio do Chefe
8 Laboratorio Chimico

Officinas
9 Impressão
10 Laminação e cunhagem
11 Escriptorio do mestre
12 Cofre
13 Fundição
14 Escriptorio do mestre
15 Cofre
16 Secção de afinação
17 Almoxarifado
18 Fundição de rolos
19 Secção de recozimento
20 Deposito
21 Electricidade
22 Ferraria
23 Machinas
24 Modelagens
25 Fundição de ferro e bronze
26 Garage
27 Serraria
28 Carpinteria
29 Escriptorio do mestre
30 Correiaria
31 Caixa de pensões
32 Deposito de papeis
33 Funilaria
34 Deposito de machinas
35 Residencia do Director
36 Residencia do Porteiro
37 Corpo da guarda
38 Apuração de terras

Senado Federal

1 Edificio do Senado
2 Garage

Antigo 52º Batalhão de Caçadores

1 Deposito de Ambulancias
2 Deposito de Gazolina
3 Officina mecharica
4 Vestiario
5 Deposito de lixo
6 Posto medico
7 Tanque de pedra
8 Galpão
9 Marcador de tiro

Senado Federal	
Area do terreno	2.225 m²
Area construida	1.475 m²
Antigo 52 Batalhão de Caçadores	
Area do terreno	6.687,5 m²
Area construida	2.457,5 m²
Casa da Moeda	
Area do terreno	18.445 m²
Area construida	

Planta levantada por Benedicto Leite (a.) em 25 . 5 . 921

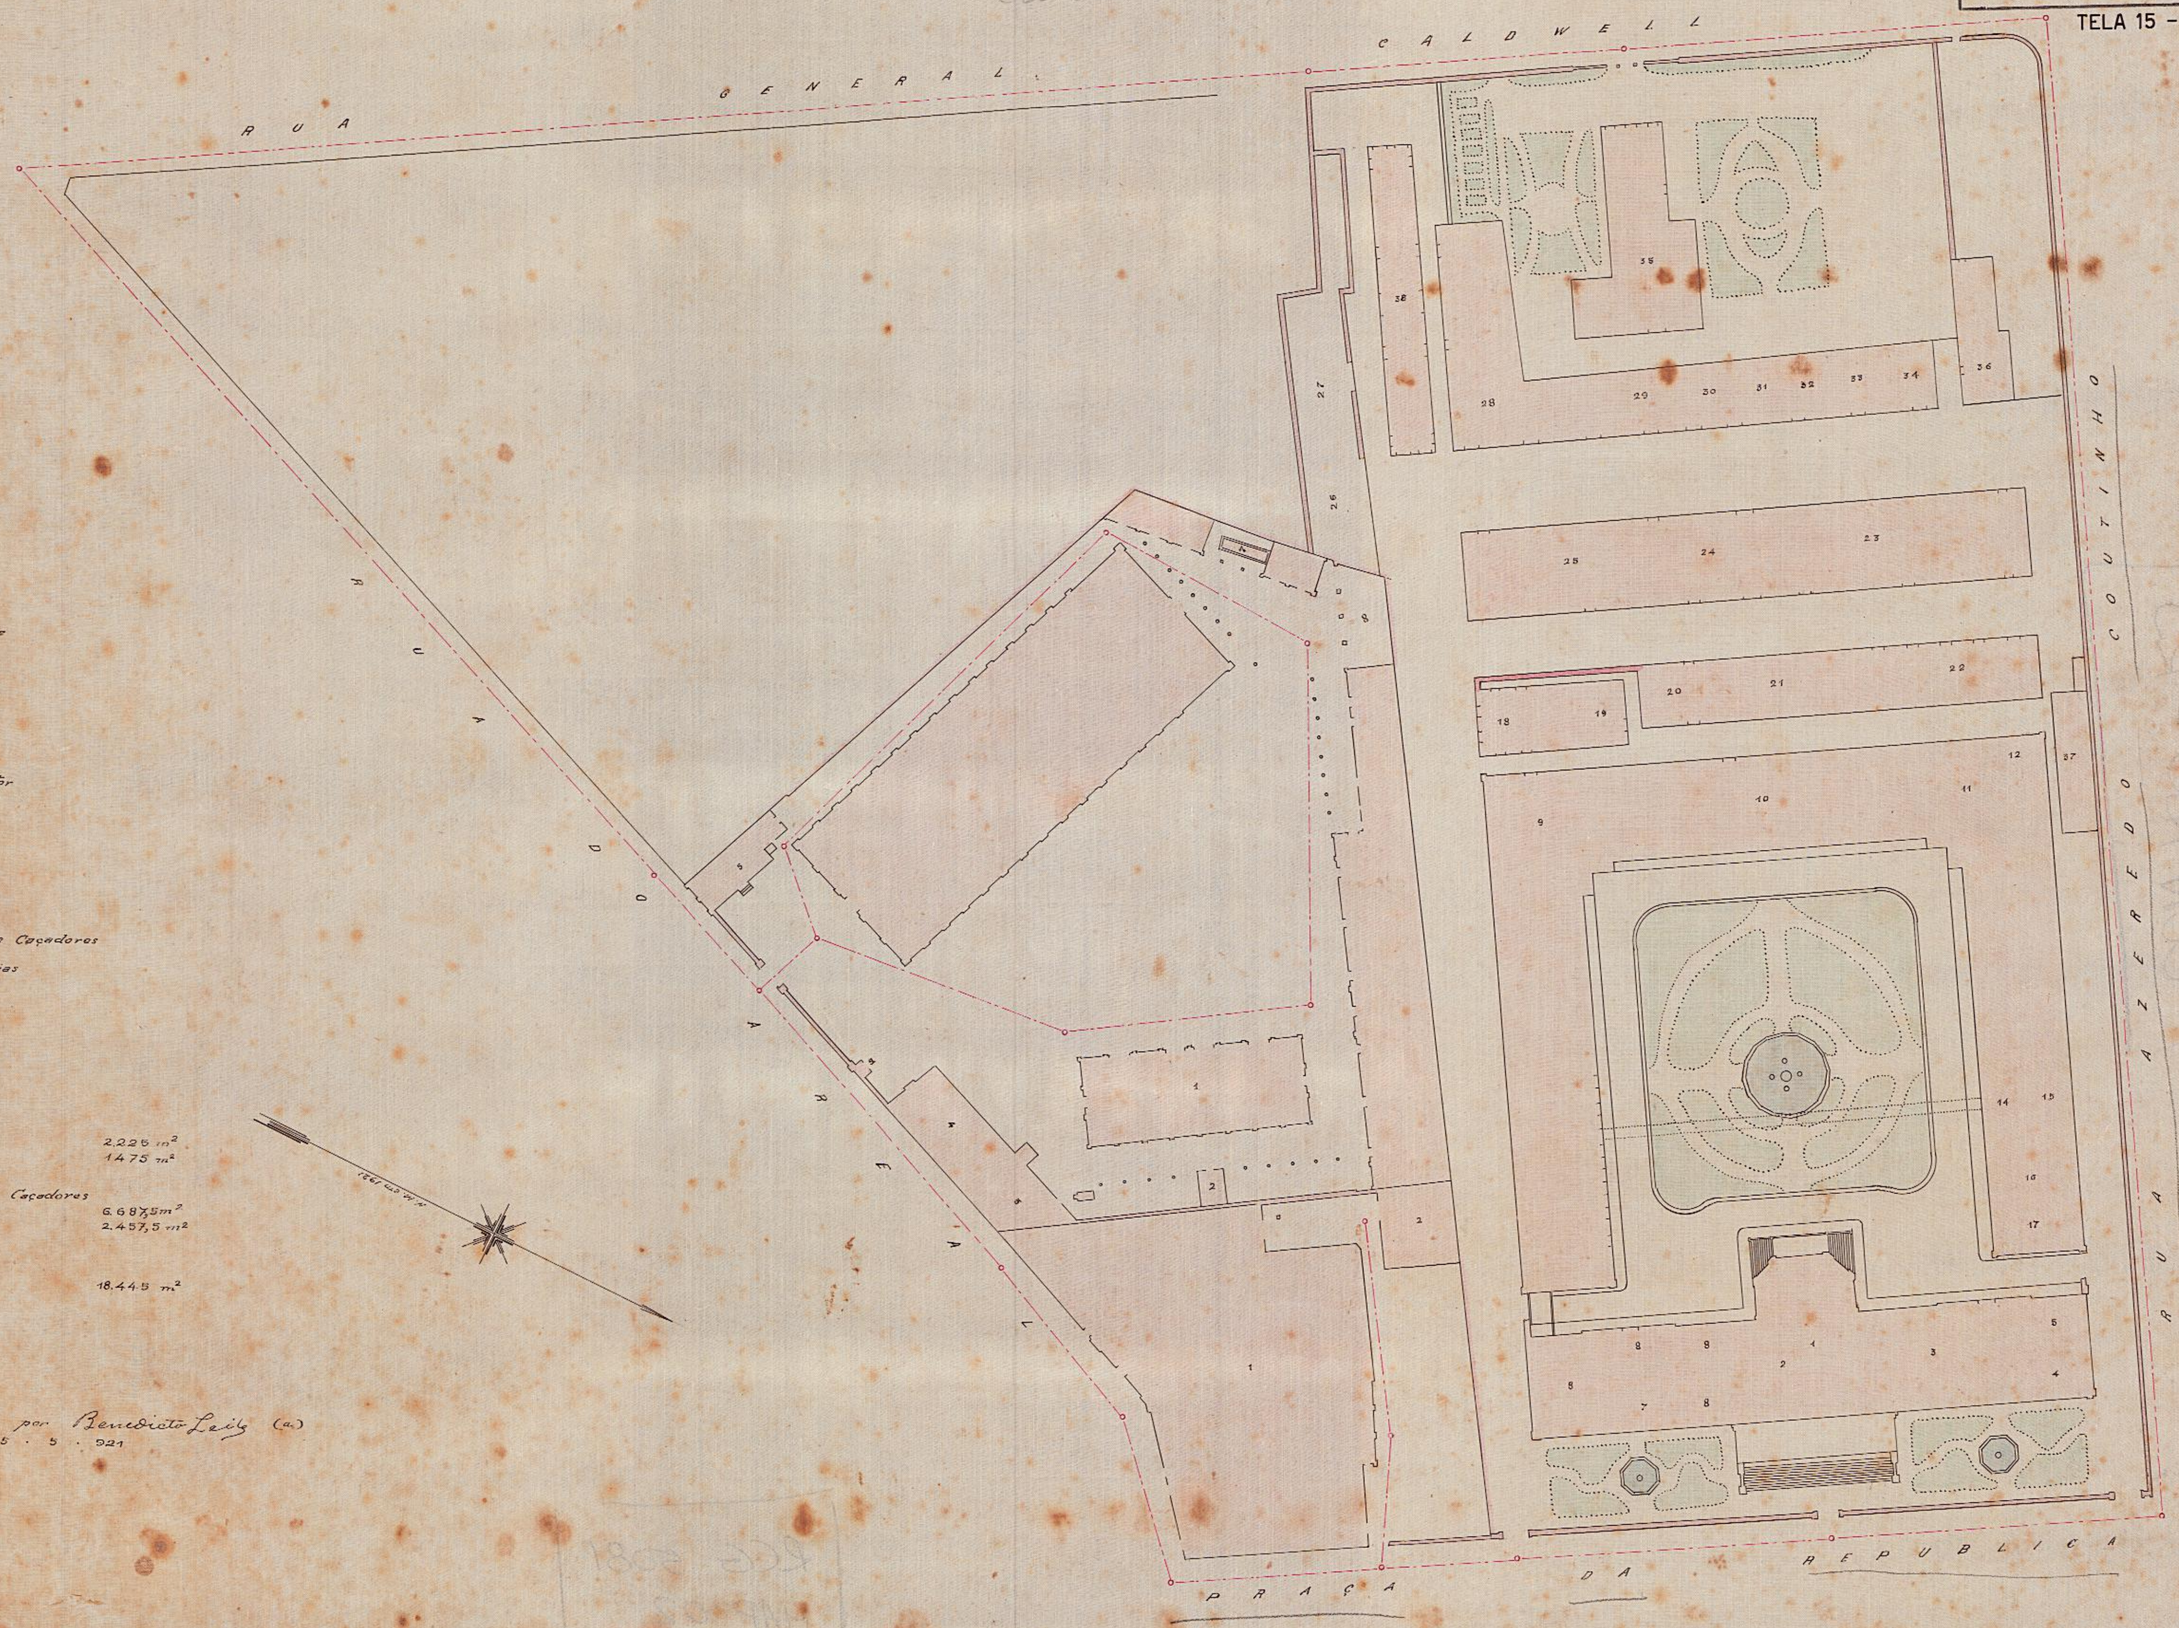

Dezenhado por I. Monteiro

Copia
Cordelina Cordeiro
14/10/921