COMMISSÃO CONSTRUCTORA
DA
VILLA MILITAR
1º BATALHÃO DE ENGENHARIA

# PAVILHÃO Pº 2
## OFFICINAS

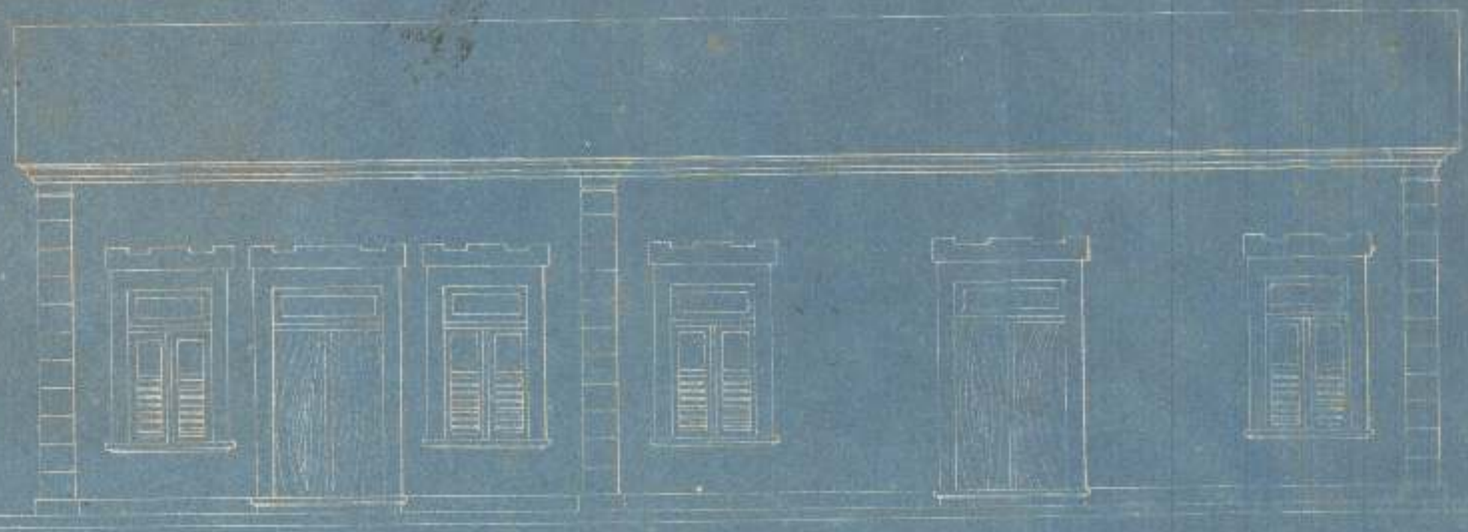

ALÇADO
ESCALA 1:100

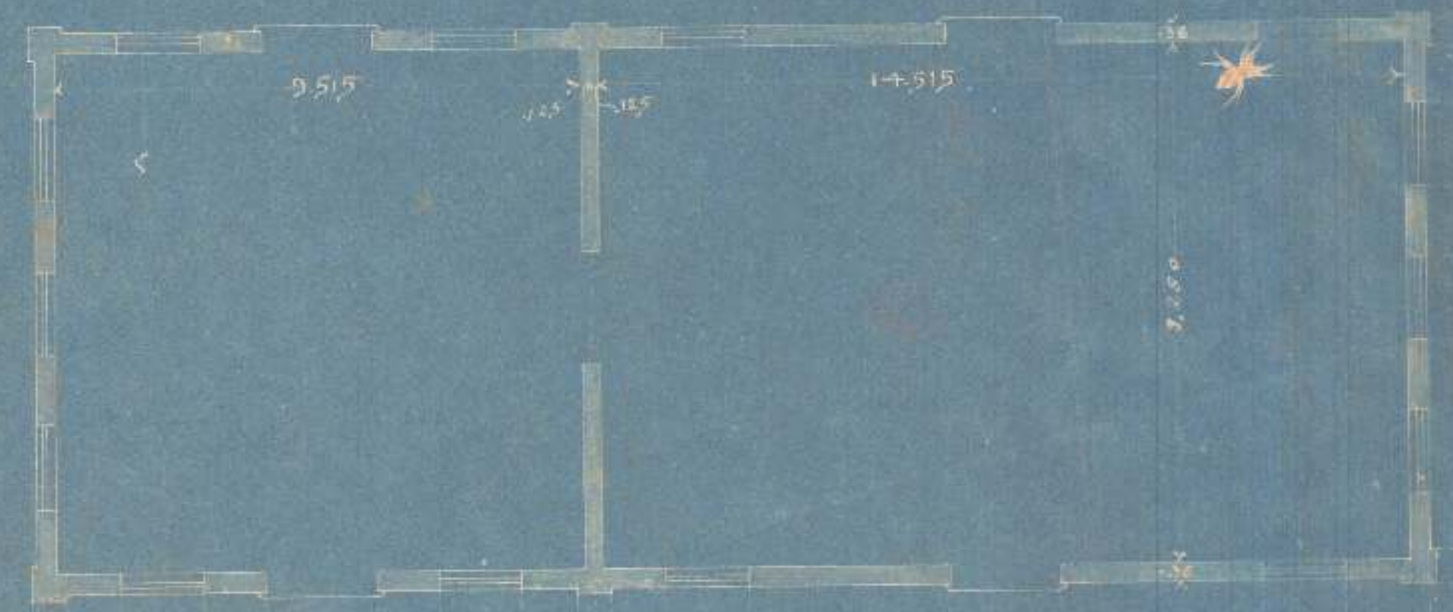


PLANTA
ESCALA 1:100

SECÇÃO AB
ESCALA 1:50

CIMALHA
ESCALA 1:5

Junho 1911