


VILLA PROLETARIA

ORSINI DE FONSECA


Typo B

1º PAVIMENTO

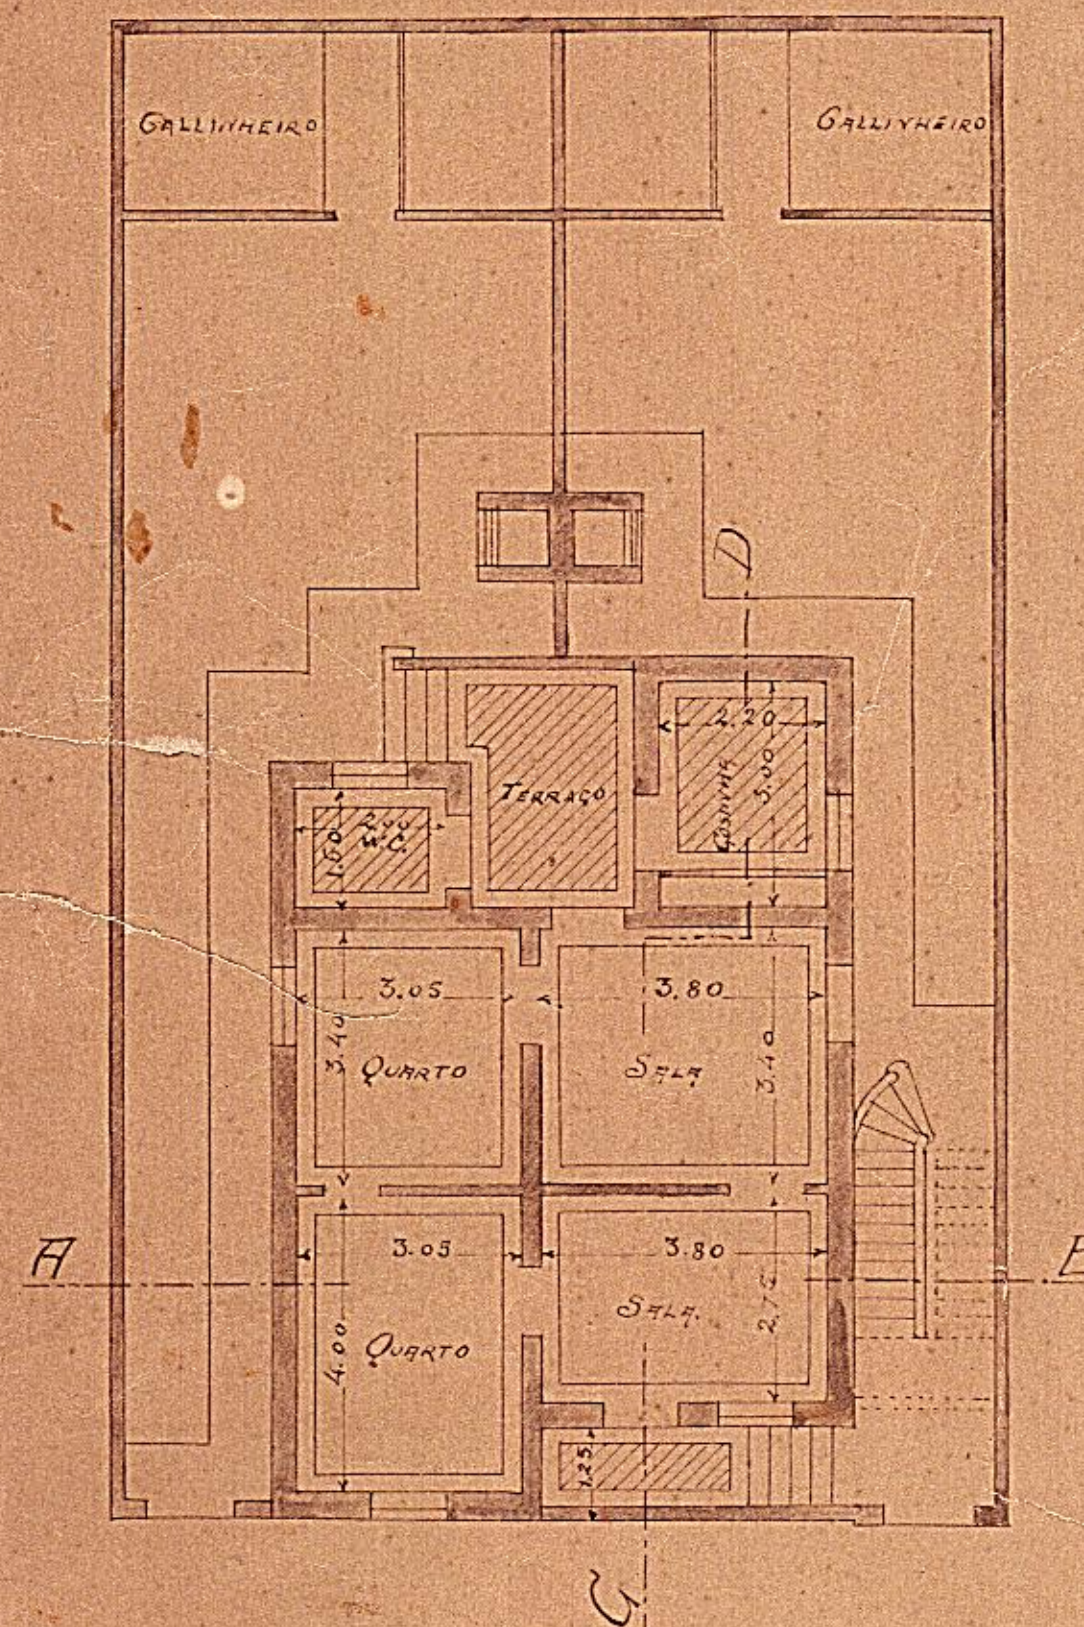

PLANTAS ESCALA 1:100

2º PAVIMENTO

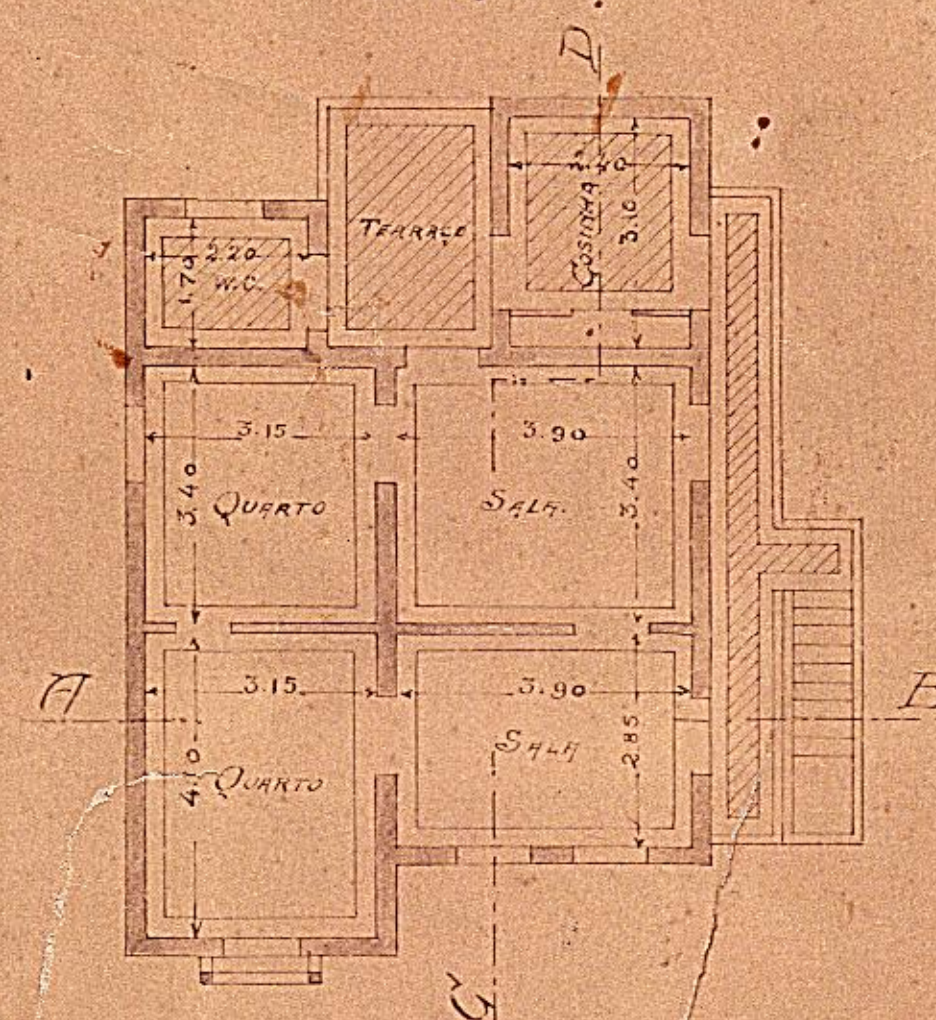

FACHADA



ESCALA 1:50

JARDIM
BOTÂNICO - RS

Cópia de uma planta a fls. 13 do processo que teve
início com o ofício nº 8-9-9-114 do Sr. Administrador da
Villa Orsini de Fonseca e existente no arquivo desta
Directoria.

Copiado por
Archimedes Trajano
Desenhista