

14/1/56


Des. - 81807/85

38
8

Planta do terreno pertencente a Georges Larue,
comprado a Tribul José da Silva Santiago, sito
no "Granema"

Area 554.406,00 - Esc 1:10000

SALADÉPAGUA
(PERTO DO ANIL)

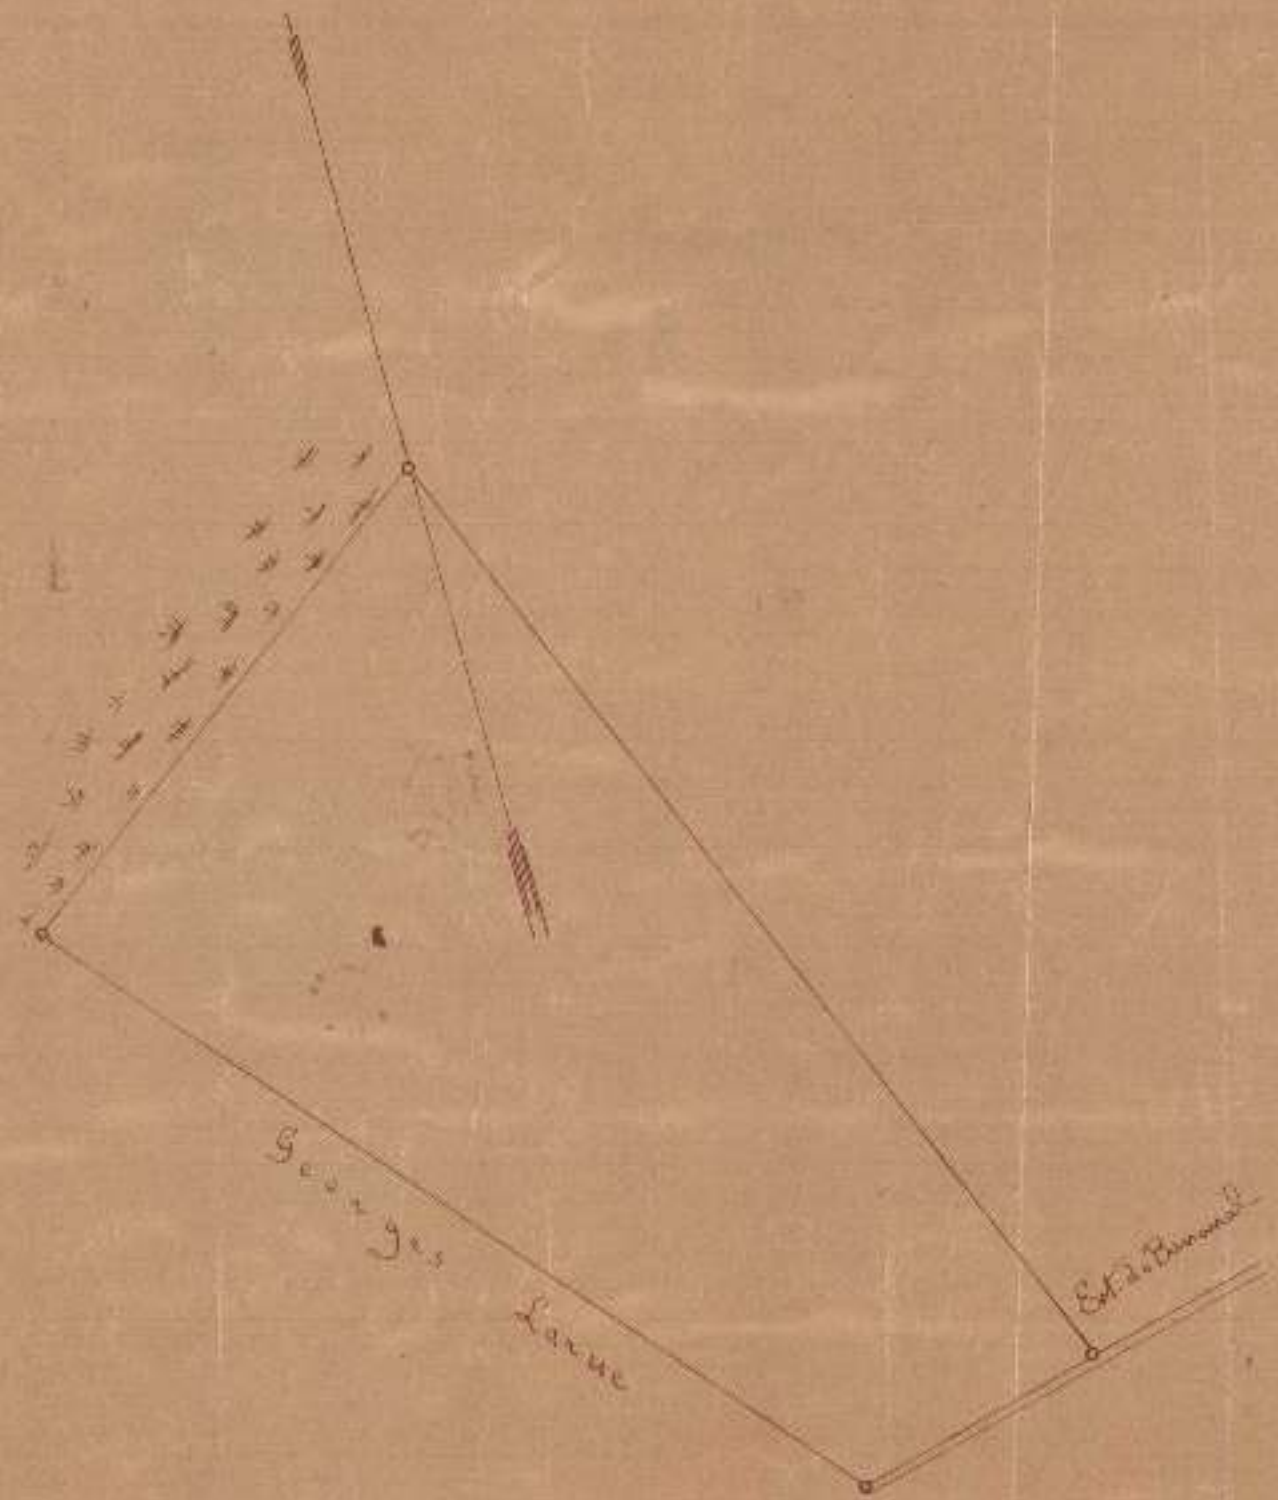

38
4



Ass. - Diretoria do Patrimônio L. em 18/4/56
copiado por José Tavares
M. Fernandes de Moraes
Eng.º de 2ª Classe do B.º