


Escola Sup^a de Guerra.

3.^o Pavimento

Escala 1:200

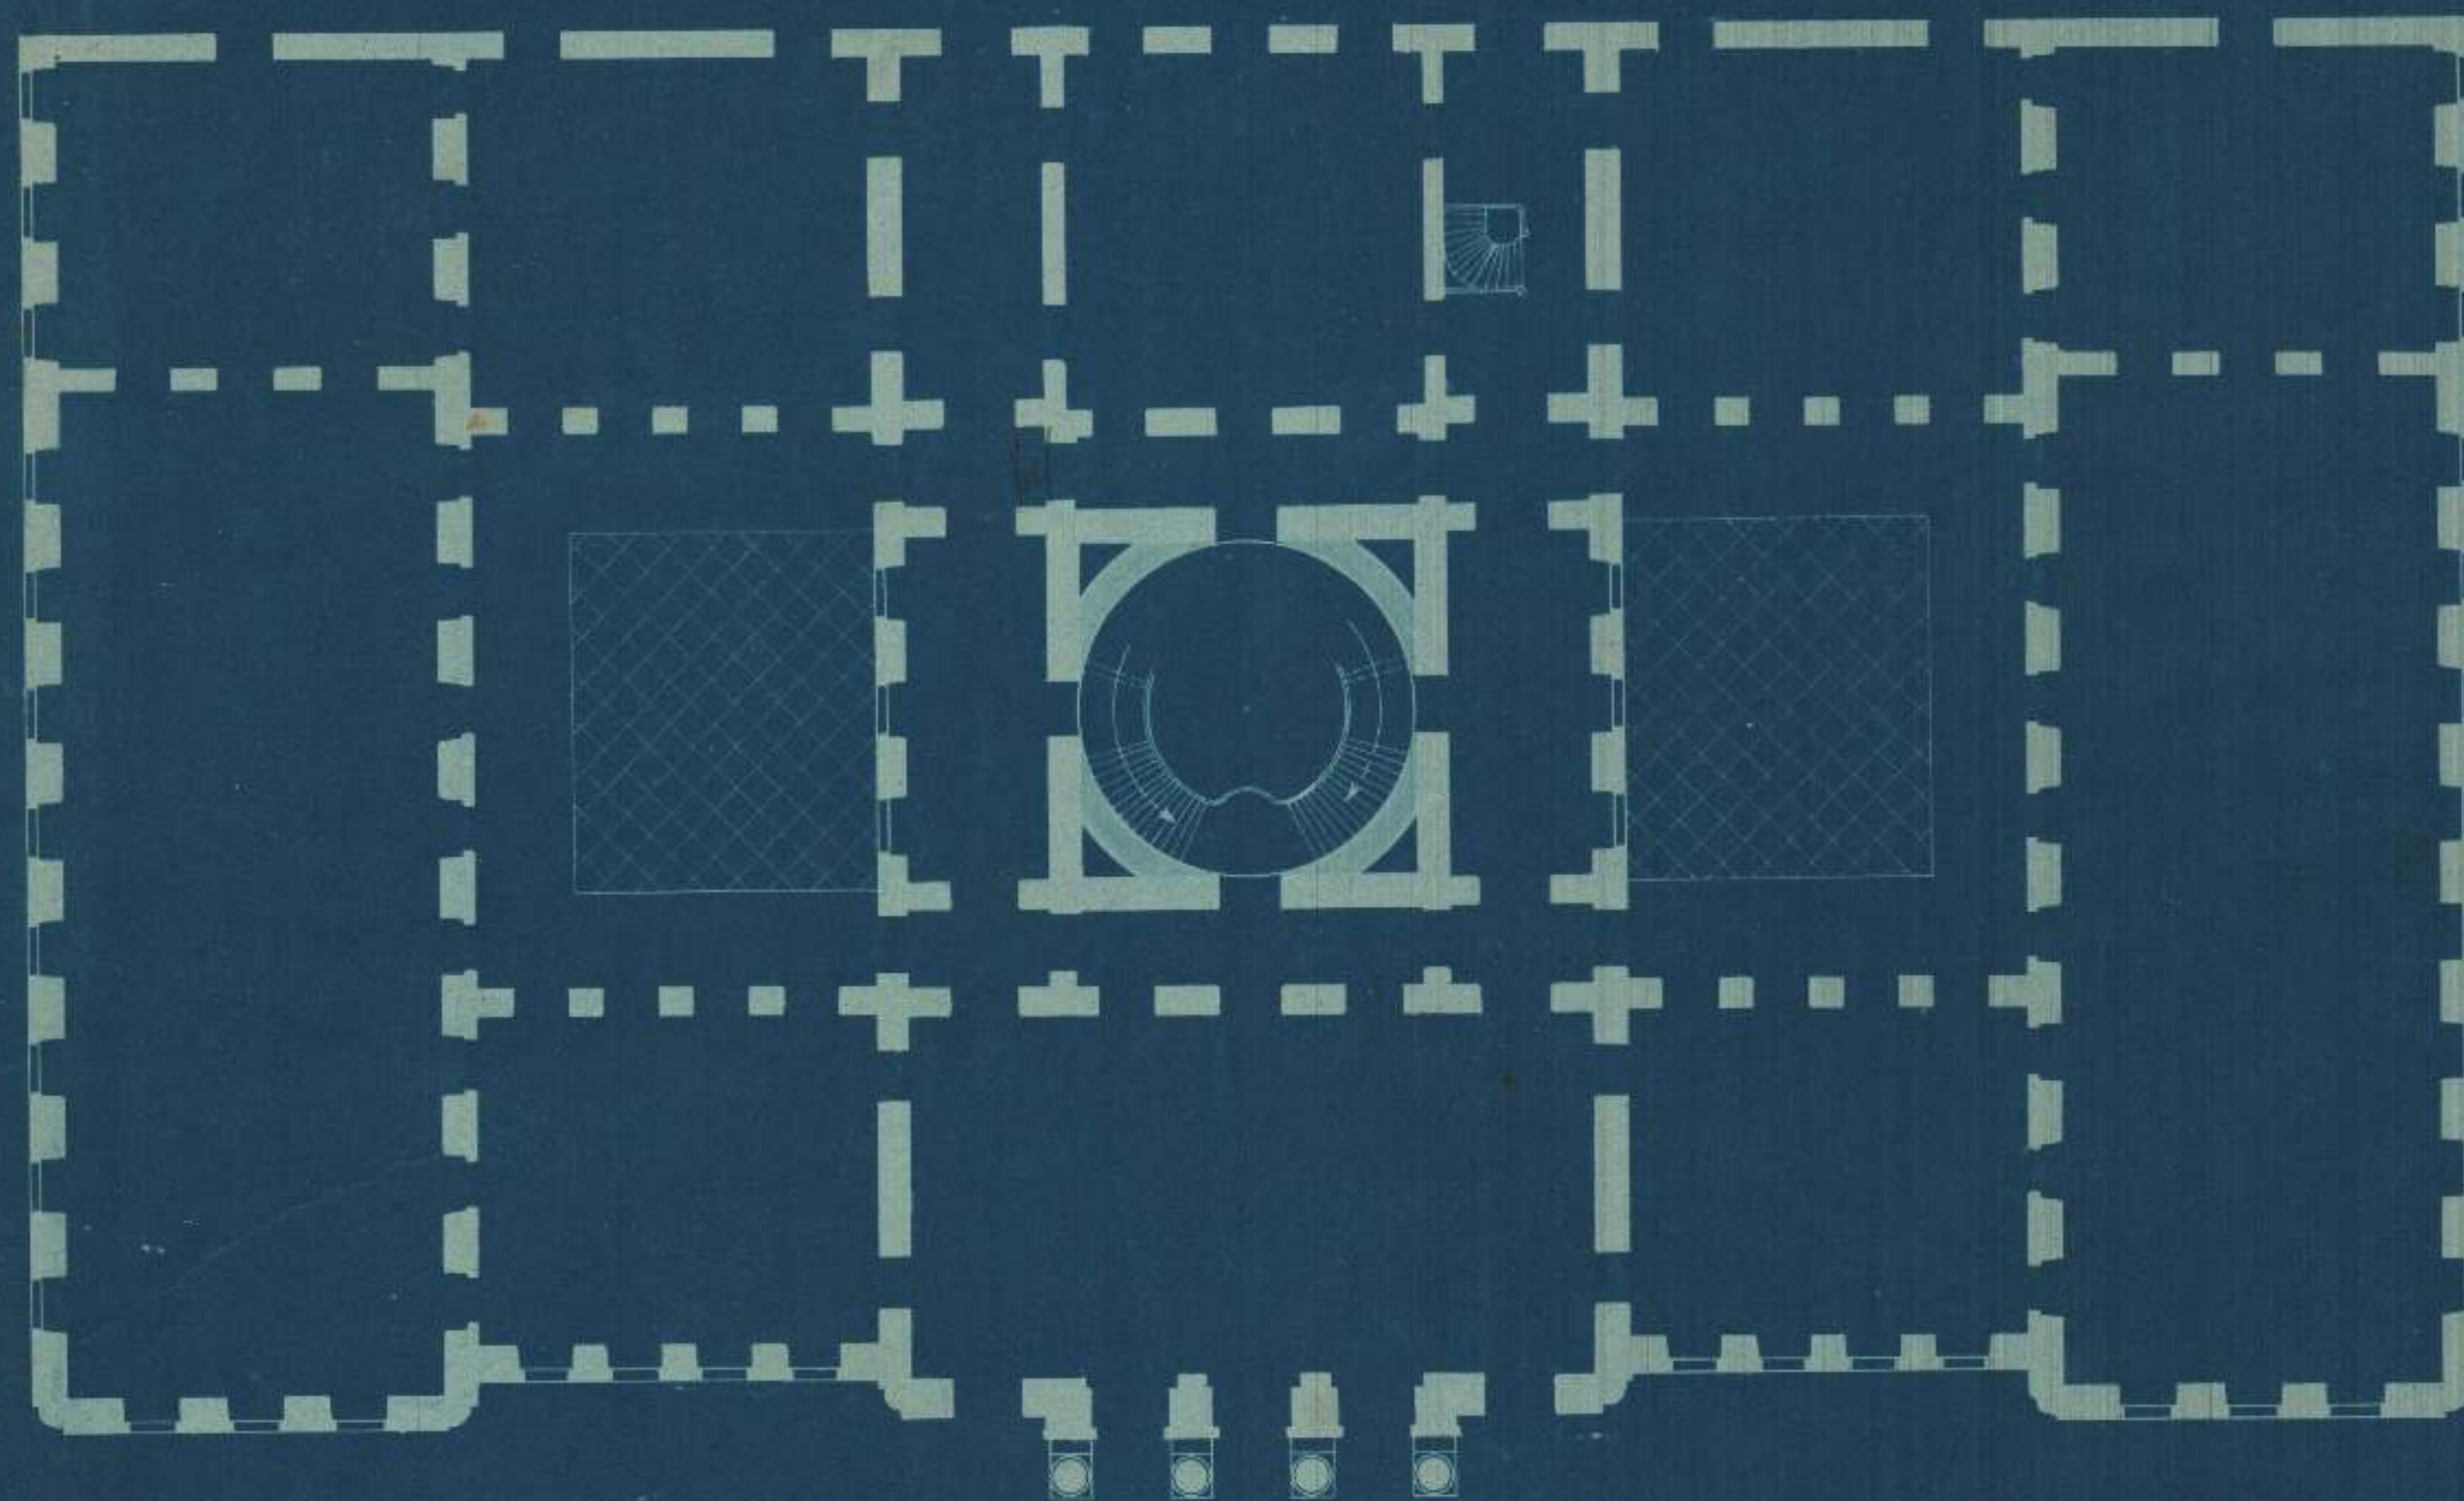

Pé direito = 7^m,09

JK