

130

THEZOURO NACIONAL
 DIRECTORIA DO DOMINIO DA UNIAO
 SUBDIRECTORIA DOS SERVICOS DE ENGENHARIA

MAPPOTHECA

PLANTA N.º 7

ARMARIO N.º 666 TUBO N.º

REGISTRO-LIVRO N.º FLS. N.º


247/1936 *Albino J. Pereira*
 ENCARGADO int.

267

Terrenos pertencentes a
 Rua General Bruce 176

Area 5721^{m²}00

Escala 1:1000

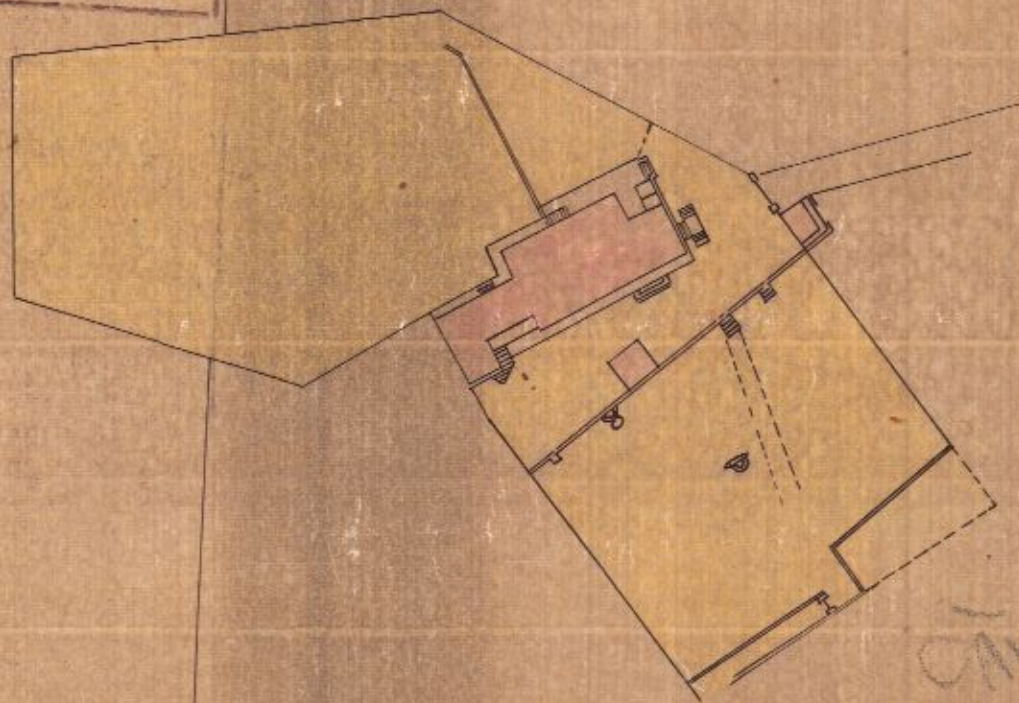

Reg-5133

and-04

and-02

130 DE
 Processo n.º 15
 Copia conforme de
 Augusto
 Rio-20-5-924