

EDIFICIO PARA DEPARTIÇÕES DO MINISTERIO DA FAZENDA.

TRAVESSA DE STA. RITA.

VISTO
A. Marchant
SUBDIRECTOR.


P. Paup
ENGENHEIRO DE 1.º

Homero Duarte
C. TÉCNICO

THEZOURO NACIONAL
DIRECTORIA DO DOMINIO DA UNIÃO
SUBDIRECTORIA DOS SERVIÇOS DE ENGENHARIA
MAPPOTHECA
PLANTA Nº 6C
ARMAR.º Nº 1 TUBO Nº 1
REGISTRO-LIVRO Nº 1 - DE FLS. Nº 1
ENCARREGADO

TELA 6C - ARM.º 1

BANGU

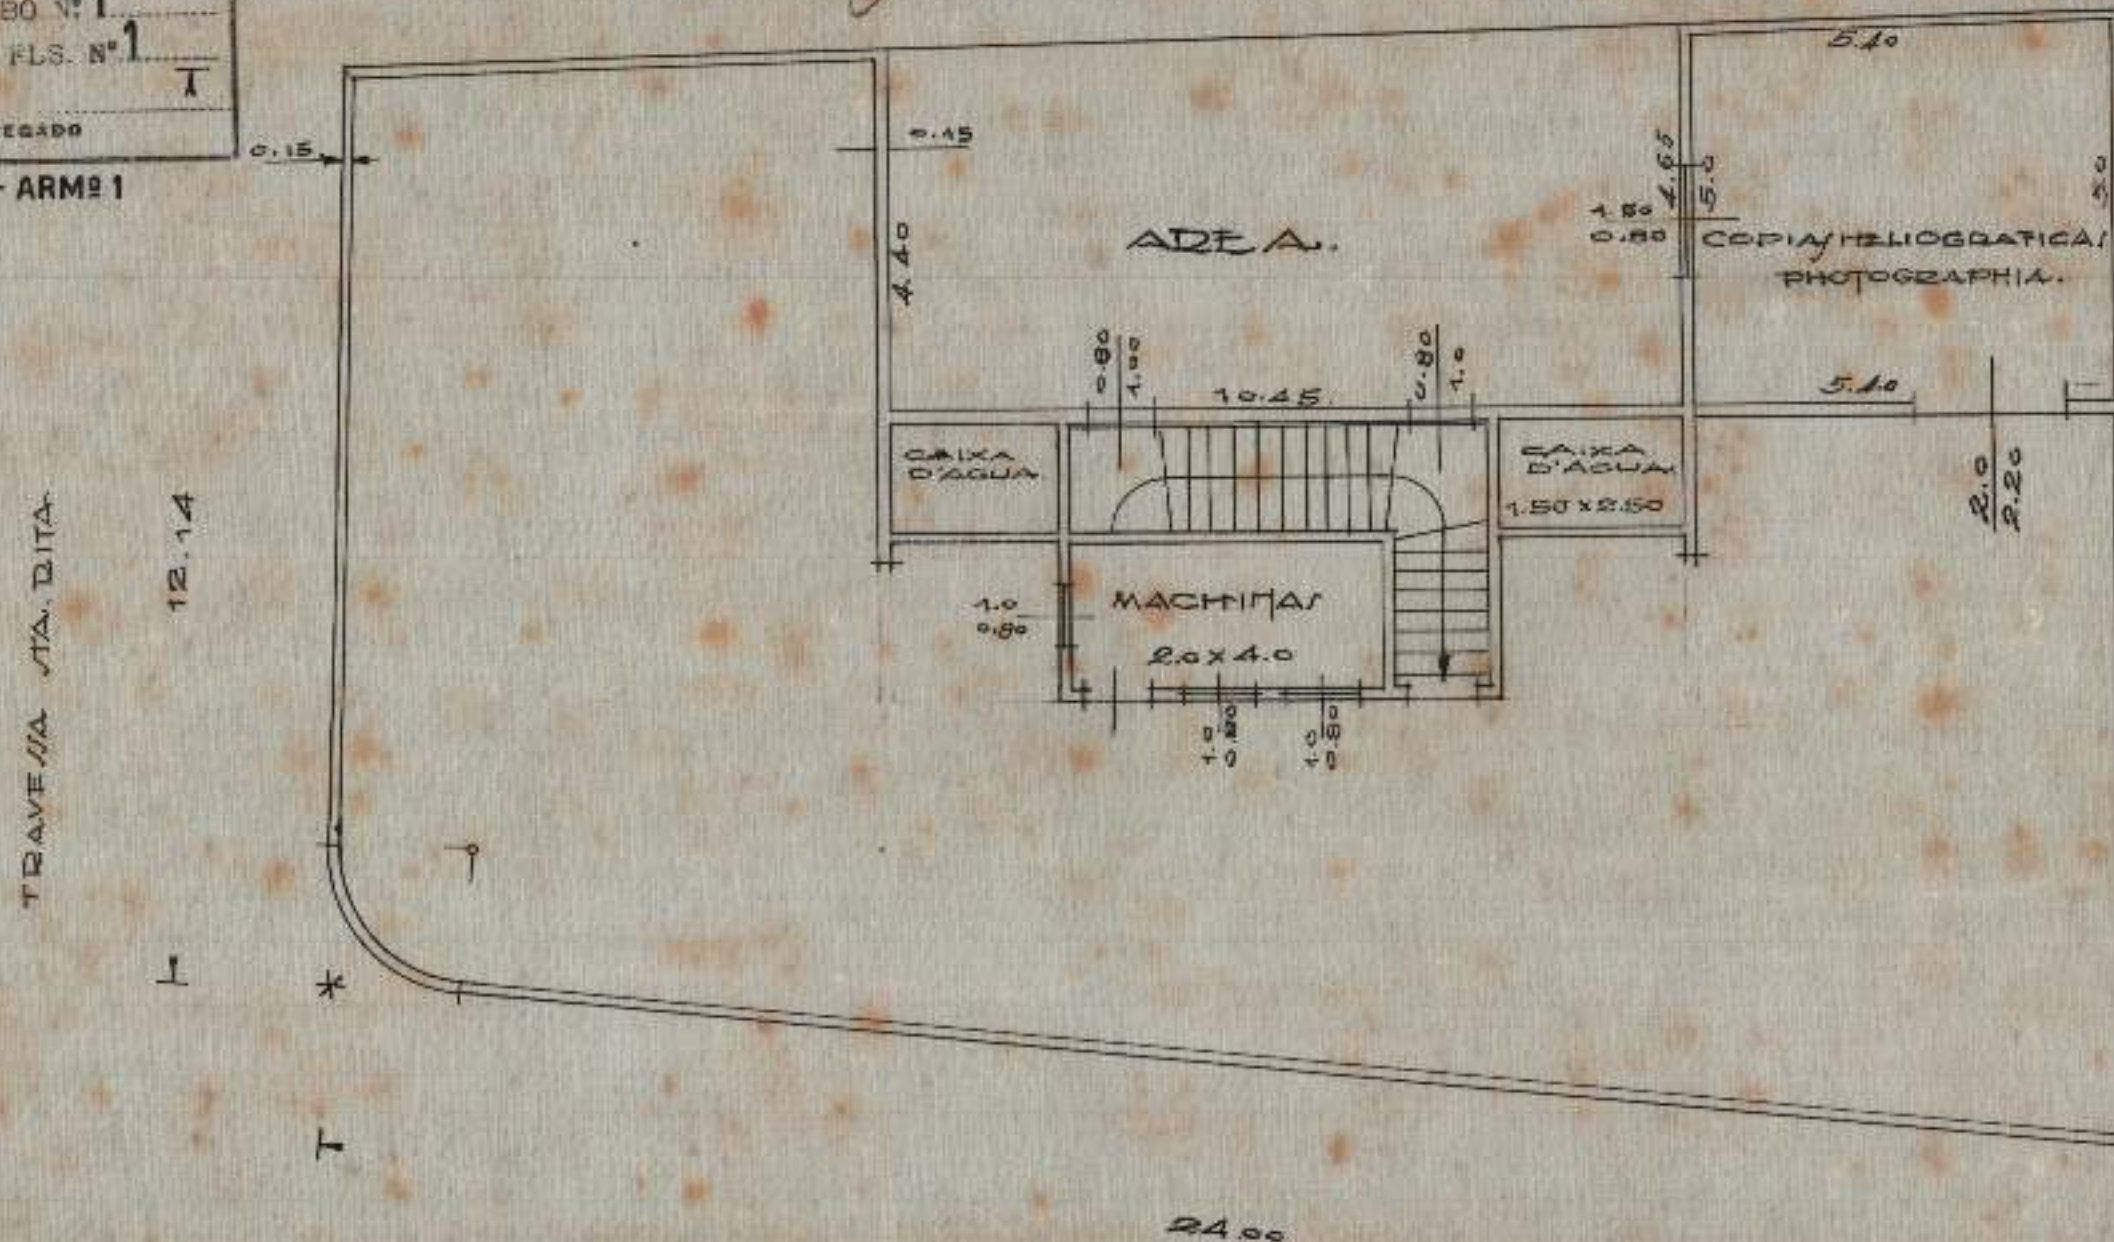

TERRAÇO.

E/c. 1/100
Francisco Lúcio Monteiro
18.5.933 DESENHISTA.

6, C