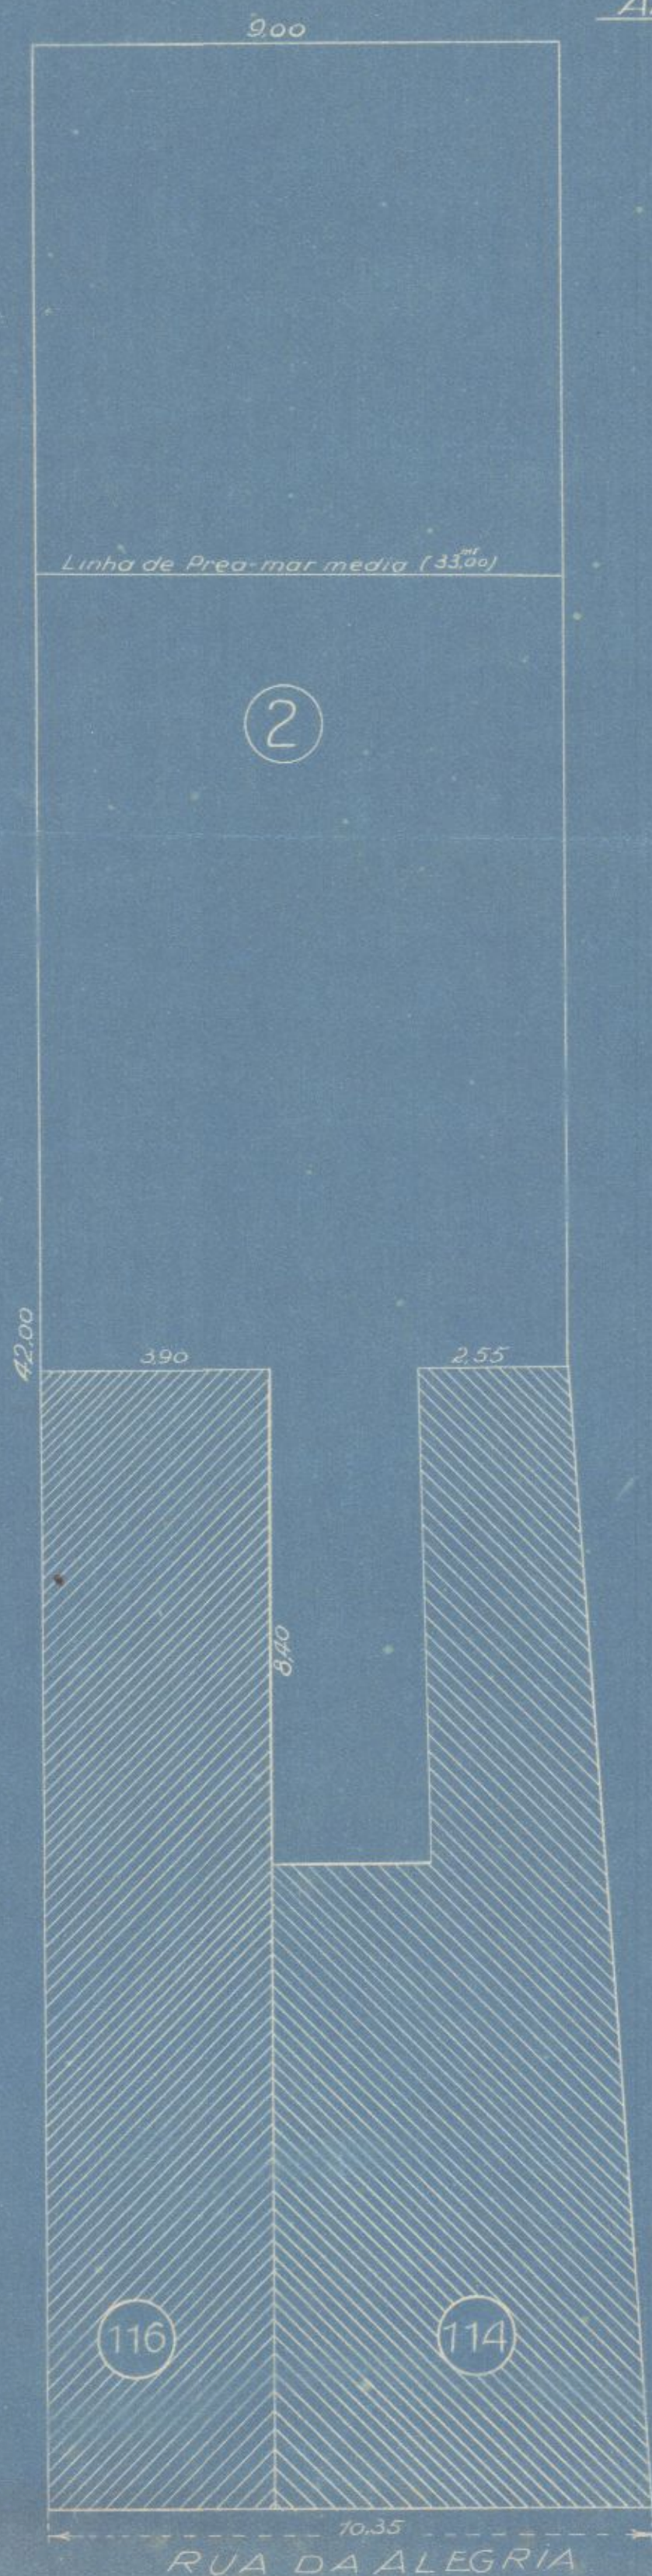


- PLANTA -- DO -

Terreno e predios situados a Rua da Alegria N^{os} 114 e 116
dos herdeiros e sucessores de JOAQUIM IGNACIO BITTENCOURT
Predios de LEOPOLDO SIMÕES

- Escala: 1:100 -

Terrenos de marinha legalmente

concedidos (33,00)..... 309,99^{m²}Terrenos ocupados sem título
legal..... 81,00Area total a ser desapropriada..... 390,99^{m²}Area coberta:Predio N^o 114..... 75,66" N^o 116..... 89,26Total..... 164,92

João Manoel de Almeida e João Manoel
Os Diretores

J. L. A. Almeida
Vice-diretor

- VISTO -- Eng^o Chefe -

E.M.B.F.

Copiada e
Desenhada por C. Fischer

E. Técnico - Em 10-9-928