


Nº 3. 3ª via

Area 12000m²

Avia projectada ligando a Graça Municipal

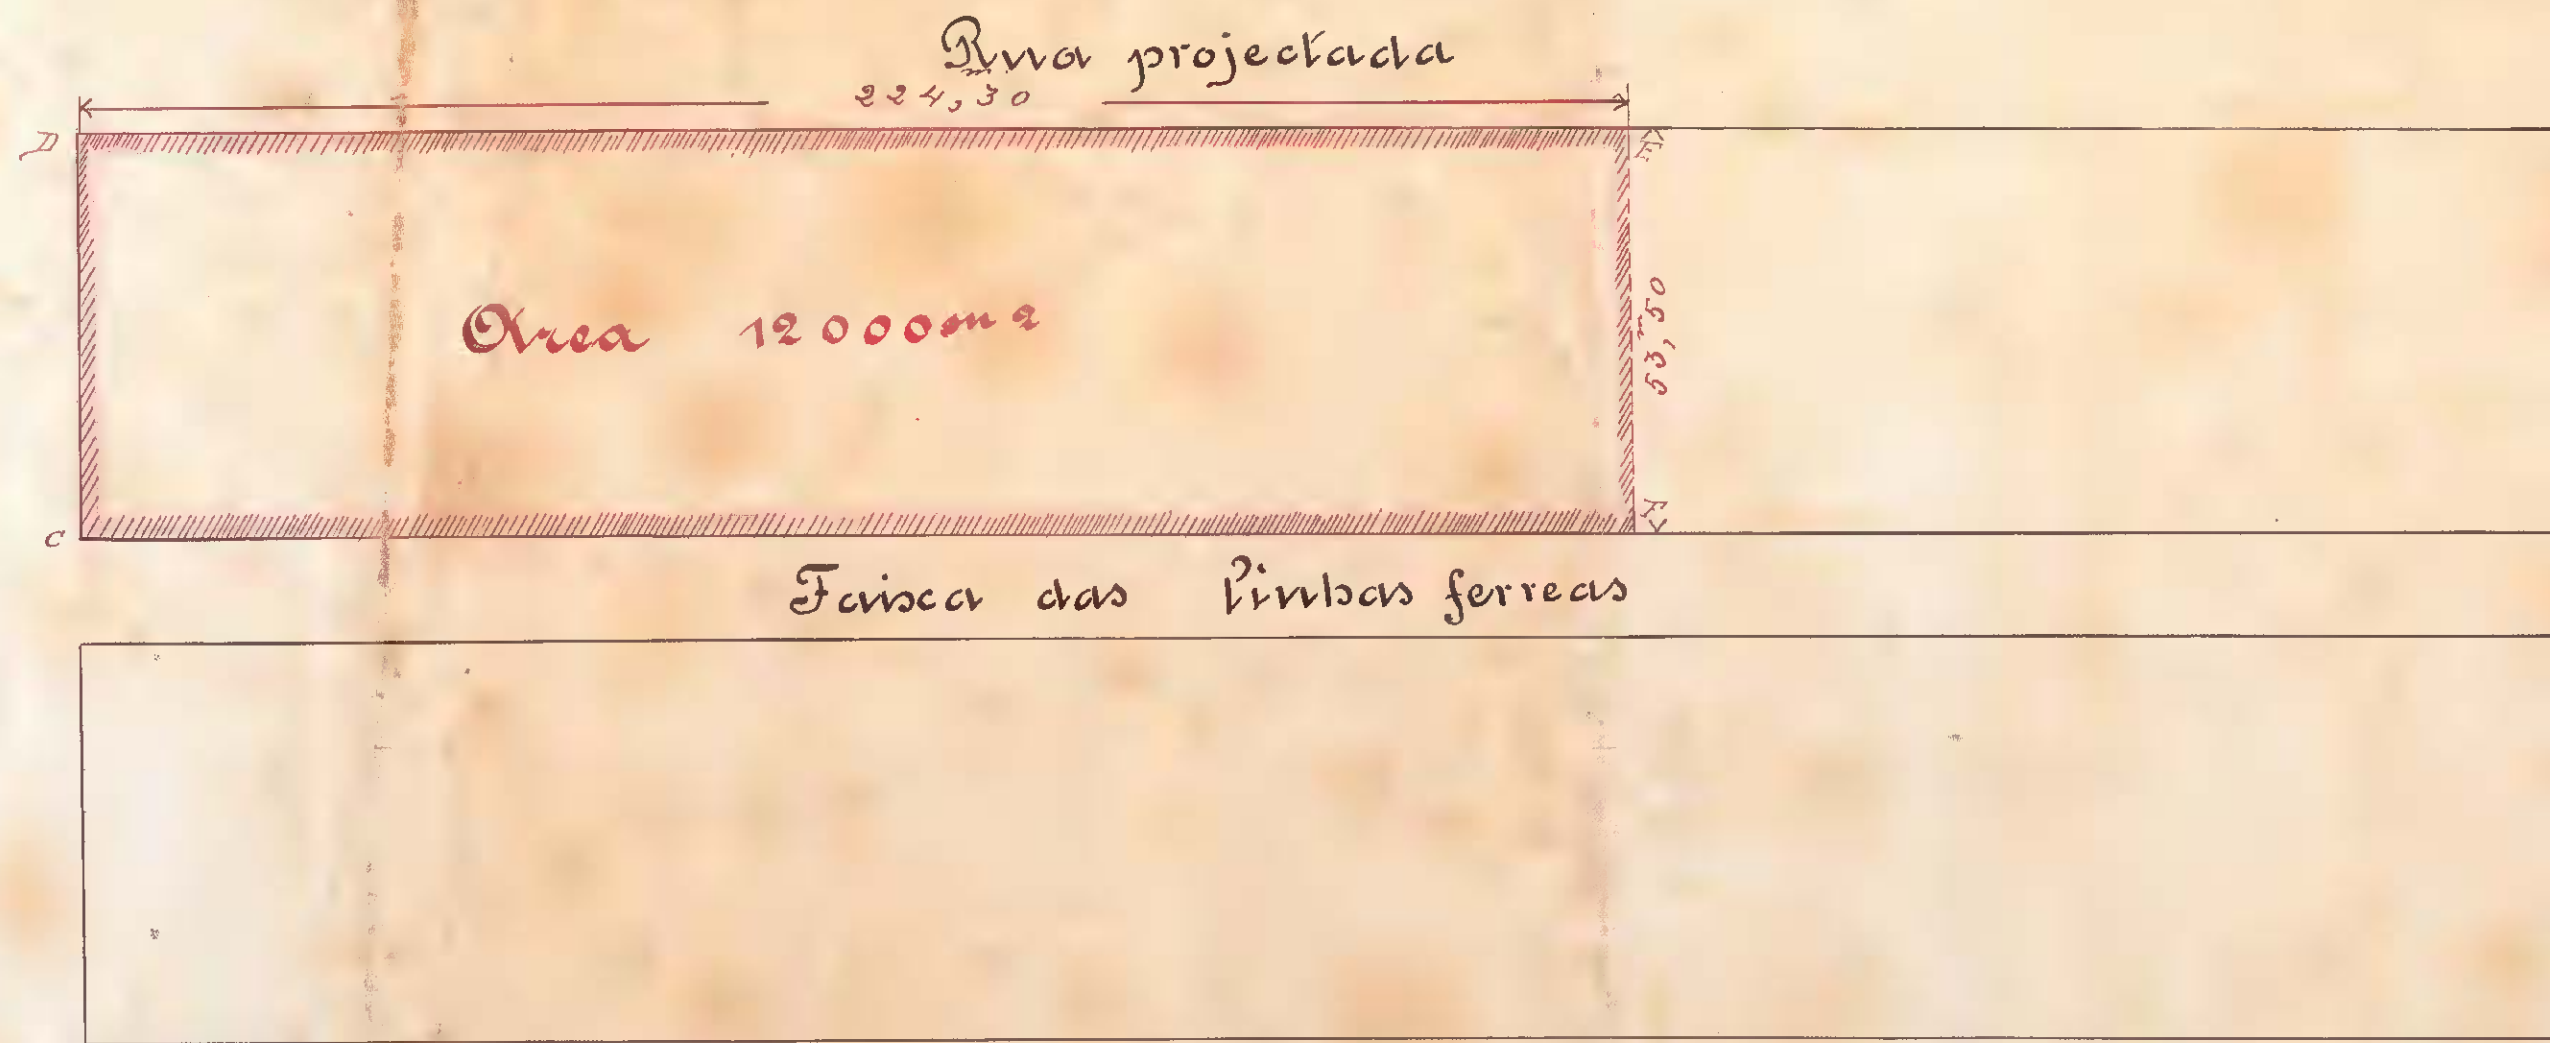

Avia projectada

Avenida

do

Cas

9 Jan 1912
Eng. J. J. J. J.
Superintendente

Armazem nº 15

Armazem nº 14

Armazem nº 13

Officio de Engenharia de Estradas
Desenhista 1ª Classe

Escala 1:1000