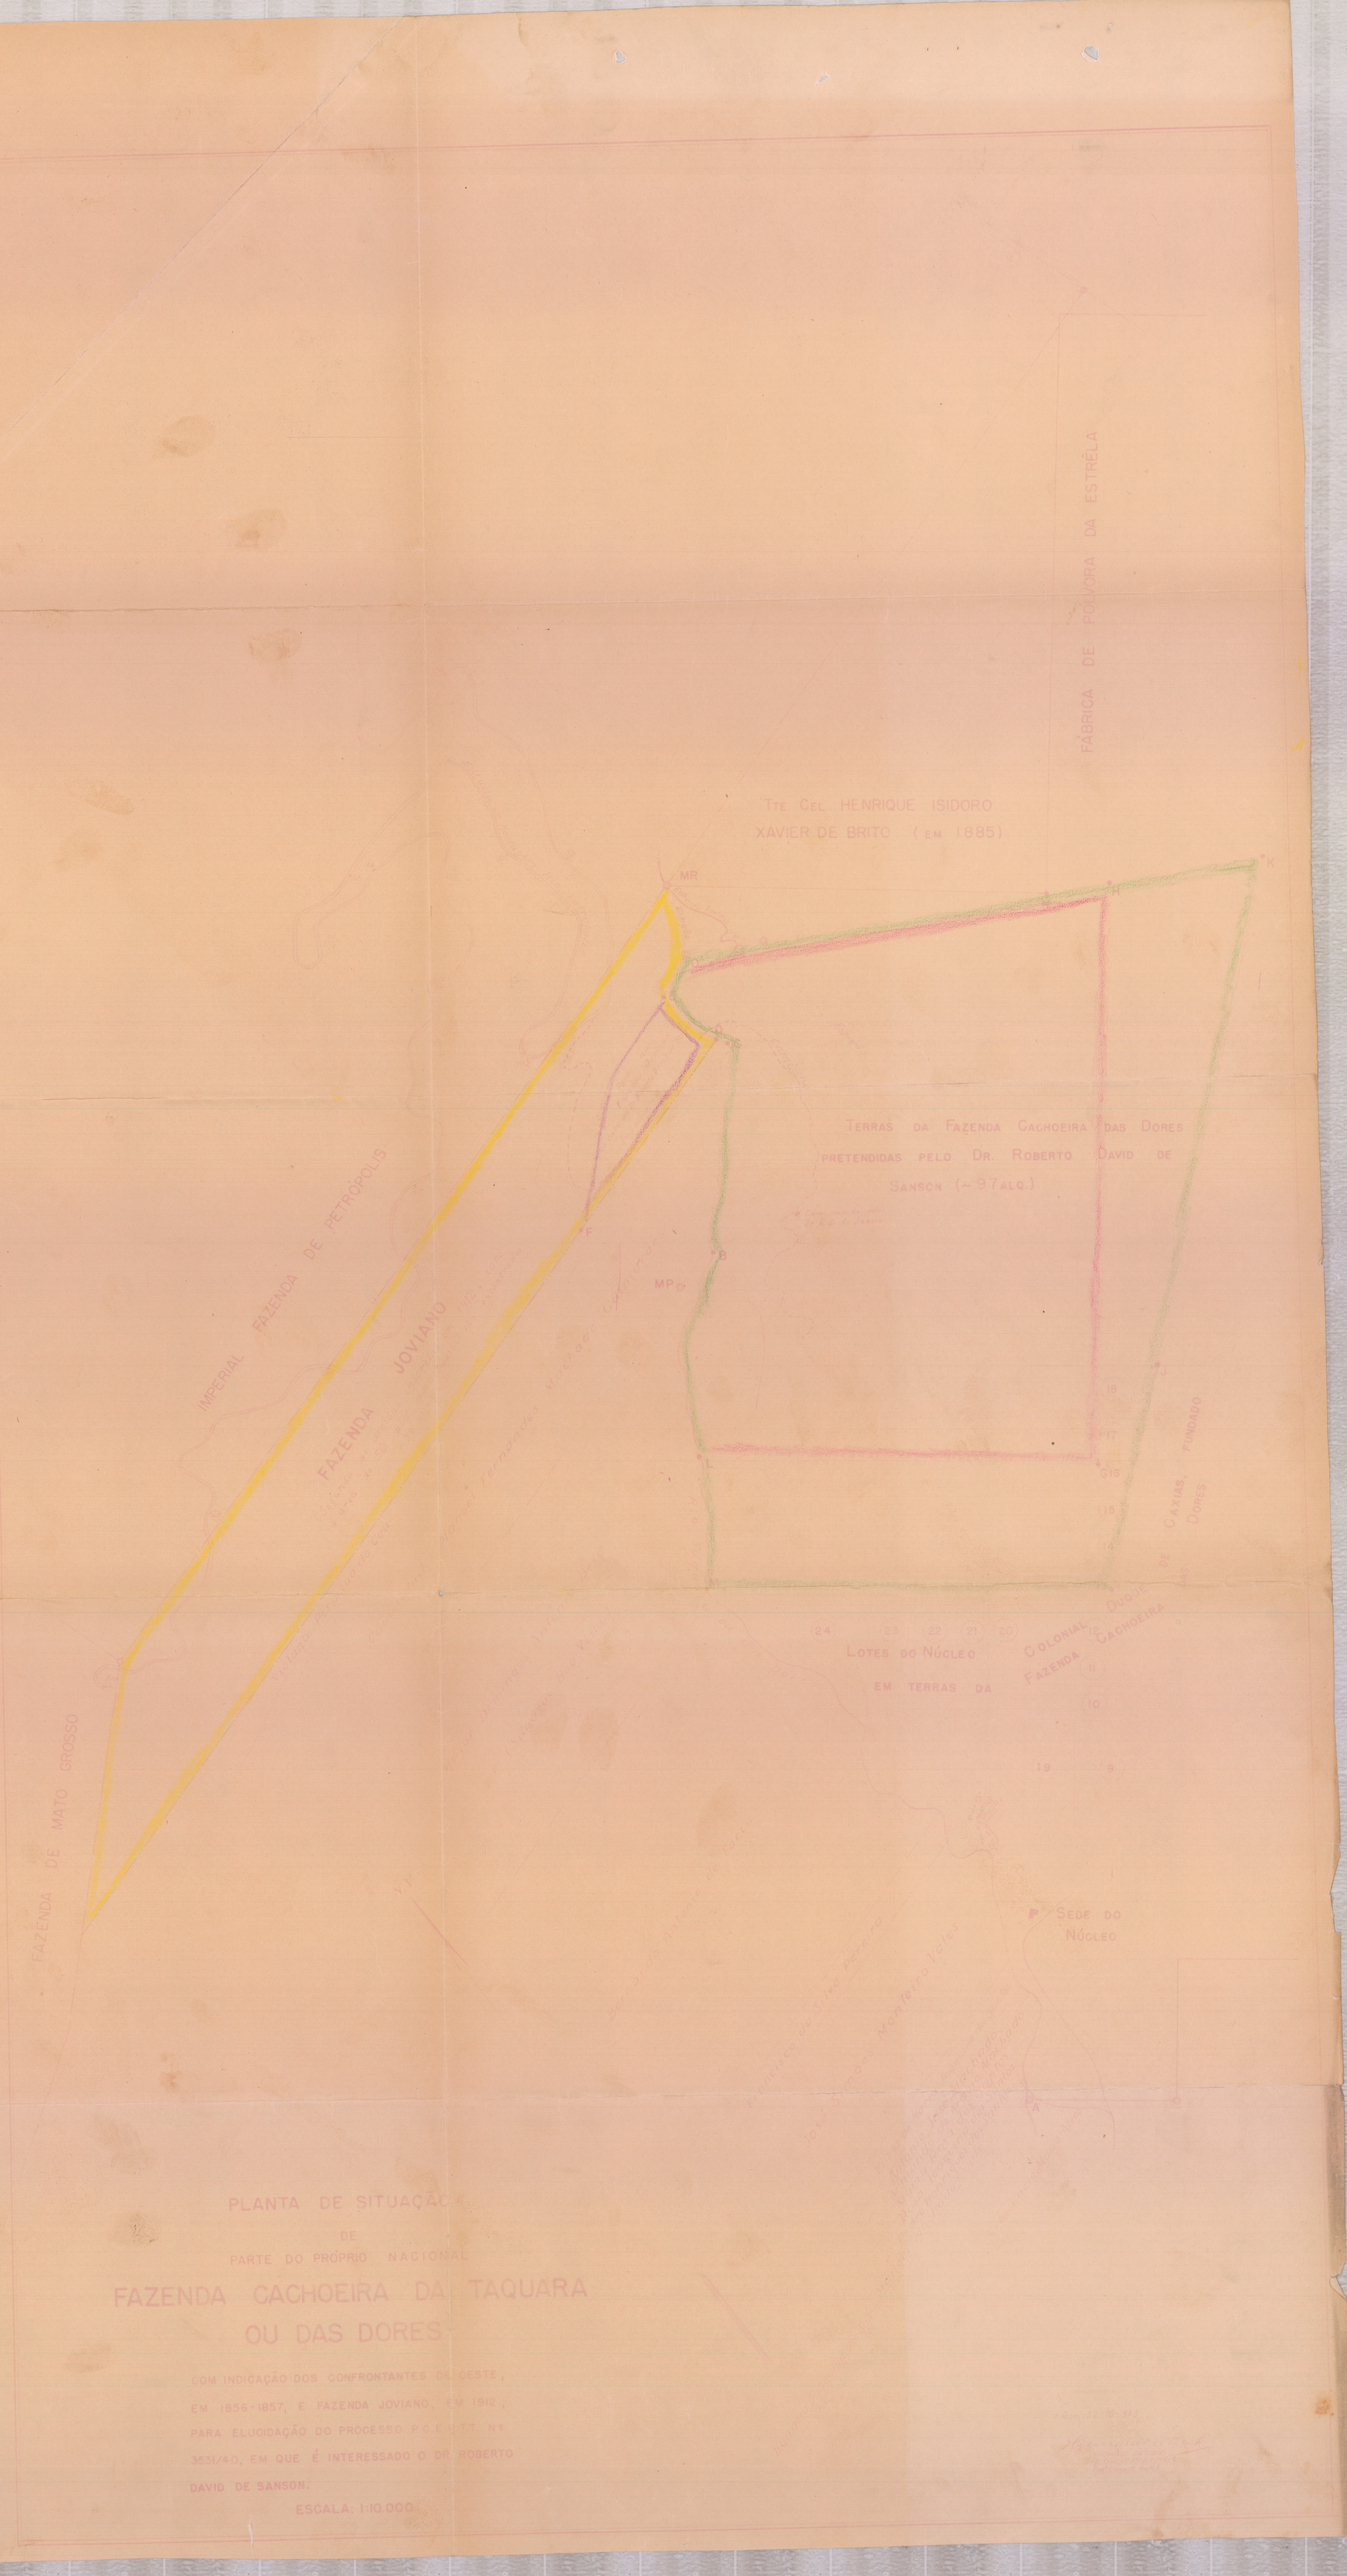
FÁBRICA DE PÓLVORA DA ESTRÊLA
TTE CEL. HENRIQUE ISIDORO
XAVIER DE BRITO (EM 1885)
MR
TERRAS DA FAZENDA CACHOEIRA DAS DORES
PRETENDIDAS PELO DR. ROBERTO DAVID DE
SANSON (~ 97 ALQ.)
MP
IMPERIAL FAZENDA DE PETRÓPOLIS
FAZENDA JOVIANO
FAZENDA DE MATO GROSSO
LOTES DO NÚCLEO
EM TERRAS DA
COLONIAL
FAZENDA
CACHOEIRA
DUQUE DE CAXIAS, FUNDADO
DORES
SEDE DO
NÚCLEO
PLANTA DE SITUAÇÃO
DE
PARTE DO PRÓPRIO NACIONAL
FAZENDA CACHOEIRA DA TAQUARA
OU DAS DORES
COM INDICAÇÃO DOS CONFRONTANTES DE OESTE,
EM 1856-1857, E FAZENDA JOVIANO, EM 1912,
PARA ELUCIDAÇÃO DO PROCESSO P.C.E. 177, Nº
3631/40, EM QUE É INTERESSADO O DR. ROBERTO
DAVID DE SANSON.
ESCALA: 1:10.000