PLANTA

DOS PREDIOS Nos 110 E 114 DA RUA CAMERINO, PROPRIOS NACIONAES, CONSTRUIDOS PELA BRIGADA POLICIAL PARA RESIDENCIA DE OFFICIAES DA MESMA.

ESCALA - 1:100

Areas

Total = 696,5075 m²

Coberta = 216,10 m²

Descoberta = 474,3175 m²

Construida (muro) = 6,09 m²

A parte edificada está de accôrdo com a planta fornecida pela Brigada Policial.

Rio, 29.1.923.

Areas do nº 114

Total = 318,6725 mqs

Coberta = 108,05 »

Descoberta = 207,5175 »

Const.da (muro) = 3,0450 »


Areas do nº 110

Total = 377,8950 mqs

Coberta = 108,05 »

Descoberta = 266,80 »

Const.da (muro) = 3,0450

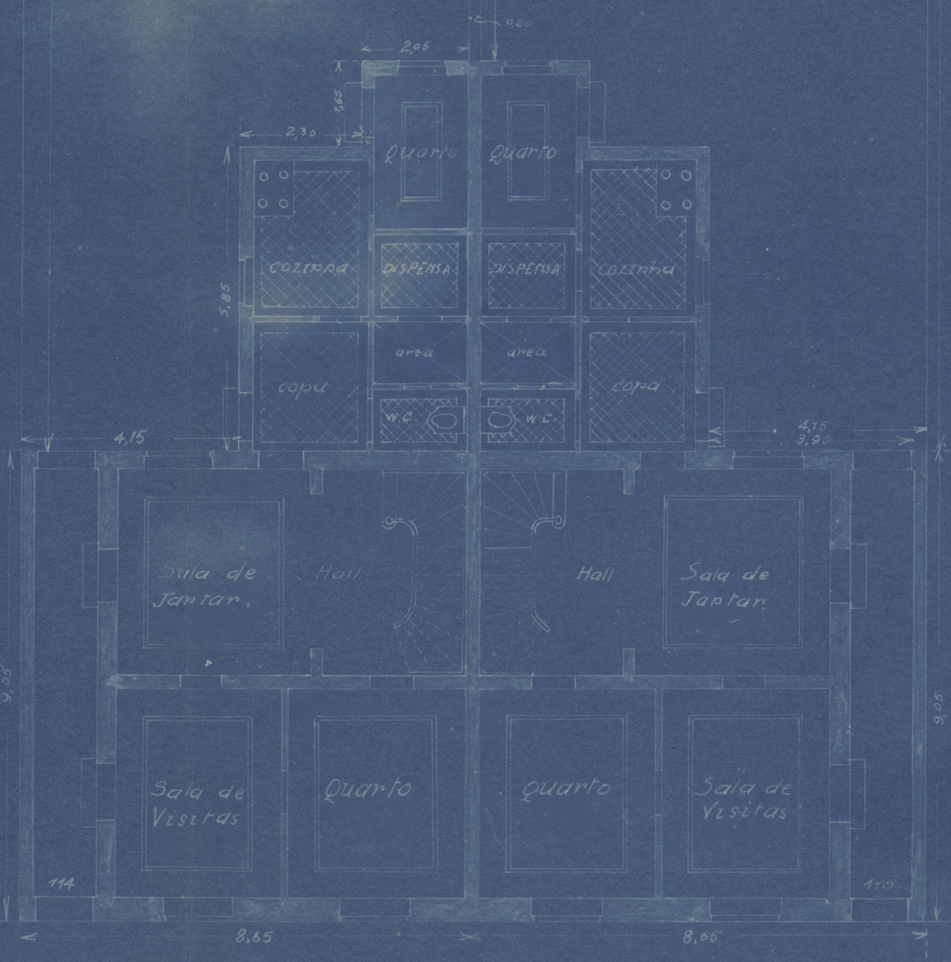

Predio de nº 118 da Rua Camerino
Propriedade do Congresso Benef.te Exercito Campos Salles

Predio nº 52 da Rua do Costa
Propriedade do D.r João Brasil Silvado

Predio de nº 108 da Rua Camerino
Propriedade do San Domingos Luiz de Campos.

RUA CAMERINO

Copia de Manoel Mendonça 31-1-923