
(41)

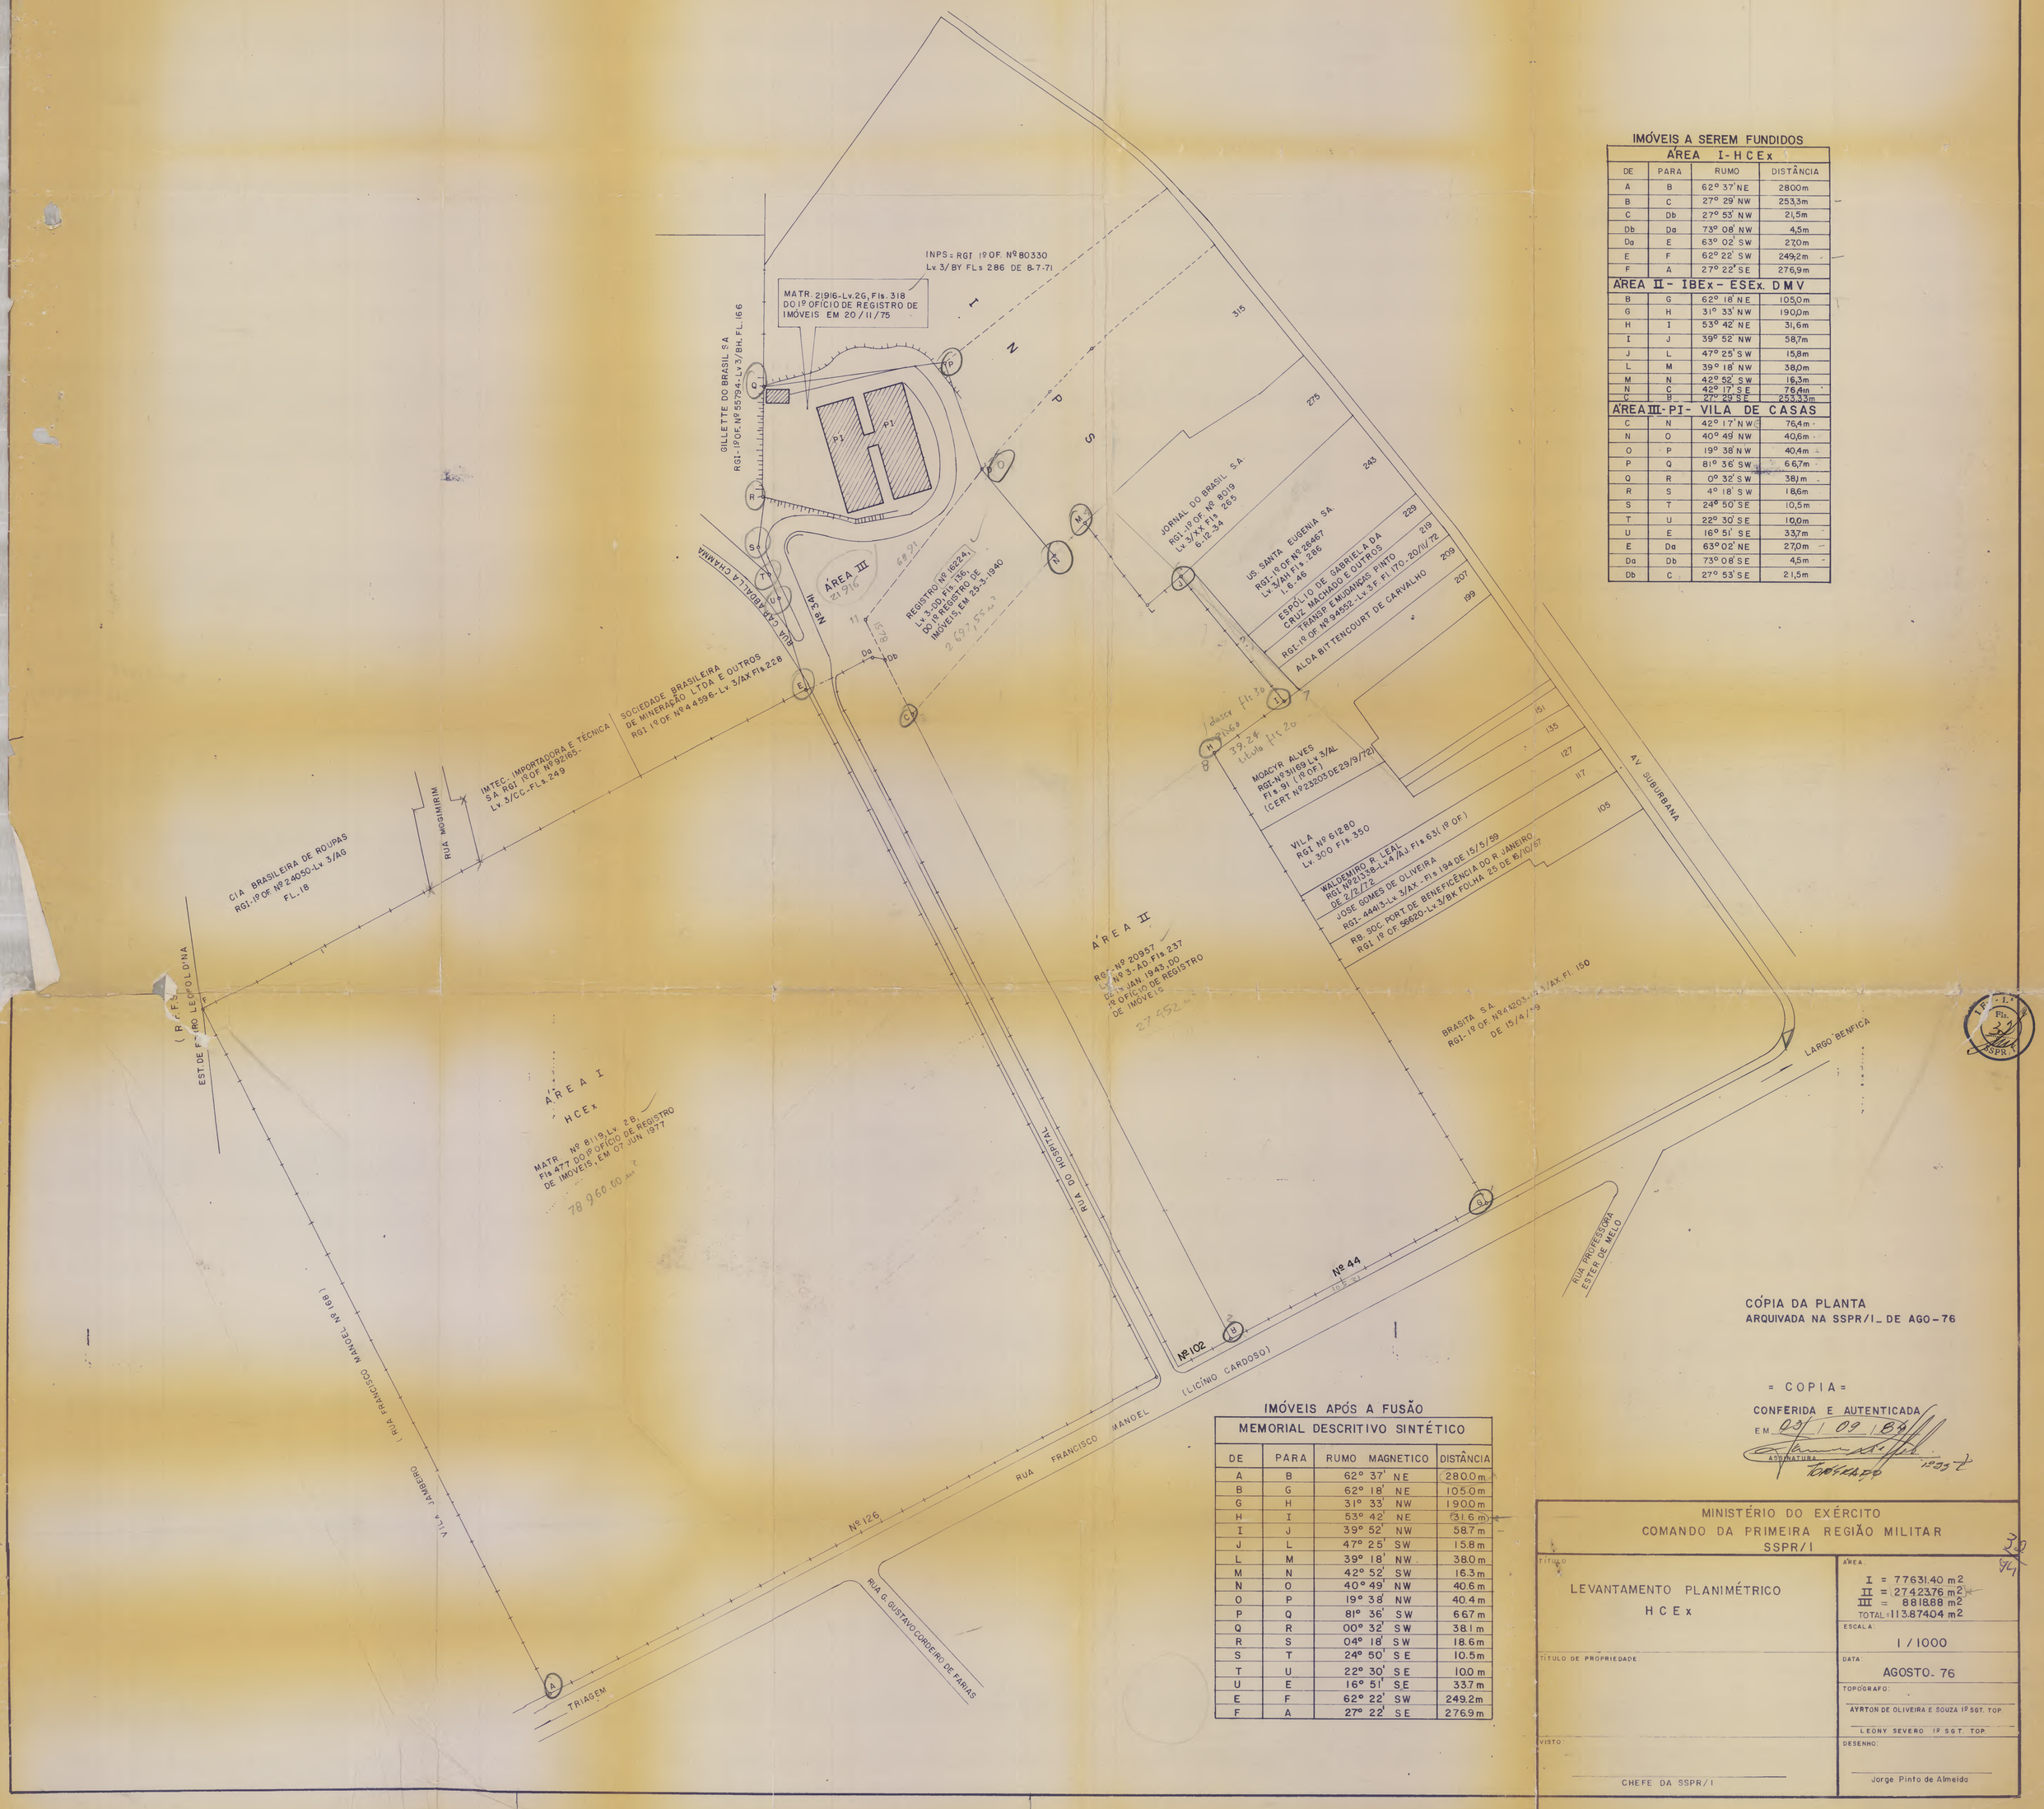

IMÓVEIS A SEREM FUNDIDOS

DE	PARA	RUMO	DISTÂNCIA
ÁREA I - HCEx			
A	B	62° 37' NE	280,0m
B	C	27° 29' NW	253,3m
C	Db	27° 53' NW	21,5m
Db	Da	73° 08' NW	4,5m
Da	E	63° 02' SW	27,0m
E	F	62° 22' SW	249,2m
F	A	27° 22' SE	276,9m
ÁREA II - IBEx - ESEx. DMV			
B	G	62° 18' NE	105,0m
G	H	31° 33' NW	190,0m
H	I	53° 42' NE	31,6m
I	J	39° 52' NW	58,7m
J	L	47° 25' SW	15,8m
L	M	39° 18' NW	38,0m
M	N	42° 52' SW	16,3m
N	C	42° 17' SE	76,4m
C	B	27° 29' SE	253,3m
ÁREA III - PI - VILA DE CASAS			
C	N	42° 17' NW	76,4m
N	O	40° 49' NW	40,6m
O	P	19° 38' NW	40,4m
P	Q	81° 36' SW	66,7m
Q	R	0° 32' SW	38,1m
R	S	4° 18' SW	18,6m
S	T	24° 50' SE	10,5m
T	U	22° 30' SE	10,0m
U	E	16° 51' SE	33,7m
E	Da	63° 02' NE	27,0m
Da	Db	73° 08' SE	4,5m
Db	C	27° 53' SE	21,5m

IMÓVEIS APÓS A FUSÃO

MEMORIAL DESCRITIVO SINTÉTICO

DE	PARA	RUMO MAGNETICO	DISTÂNCIA
A	B	62° 37' NE	280.0m
B	G	62° 18' NE	105.0m
G	H	31° 33' NW	190.0m
H	I	53° 42' NE	(31.6m)
I	J	39° 52' NW	58.7m
J	L	47° 25' SW	15.8m
L	M	39° 18' NW	38.0m
M	N	42° 52' SW	16.3m
N	O	40° 49' NW	40.6m
O	P	19° 38' NW	40.4m
P	Q	81° 36' SW	66.7m
Q	R	00° 32' SW	38.1m
R	S	04° 18' SW	18.6m
S	T	24° 50' SE	10.5m
T	U	22° 30' SE	10.0m
U	E	16° 51' SE	33.7m
E	F	62° 22' SW	249.2m
F	A	27° 22' SE	276.9m

CÓPIA DA PLANTA
ARQUIVADA NA SSPR/I DE AGO-76

= COPIA =
CONFERIDA E AUTENTICADA
EM 23/09/82
ASSINATURA
CARGO

MINISTÉRIO DO EXÉRCITO
COMANDO DA PRIMEIRA REGIÃO MILITAR
SSPR/I

TÍTULO: LEVANTAMENTO PLANIMÉTRICO HCEx	ÁREA: I = 77631.40 m2 II = 27423.76 m2 III = 8818.88 m2 TOTAL = 113.874.04 m2
	ESCALA: 1/1000
TÍTULO DE PROPRIEDADE	DATA: AGOSTO. 76
	TOPÓGRAFO: AYRTON DE OLIVEIRA E SOUZA 1º SGT. TOP. LEONY SEVERO 1º SGT. TOP.
VISTO: CHEFE DA SSPR/I	DESENHO: Jorge Pinto de Almeida