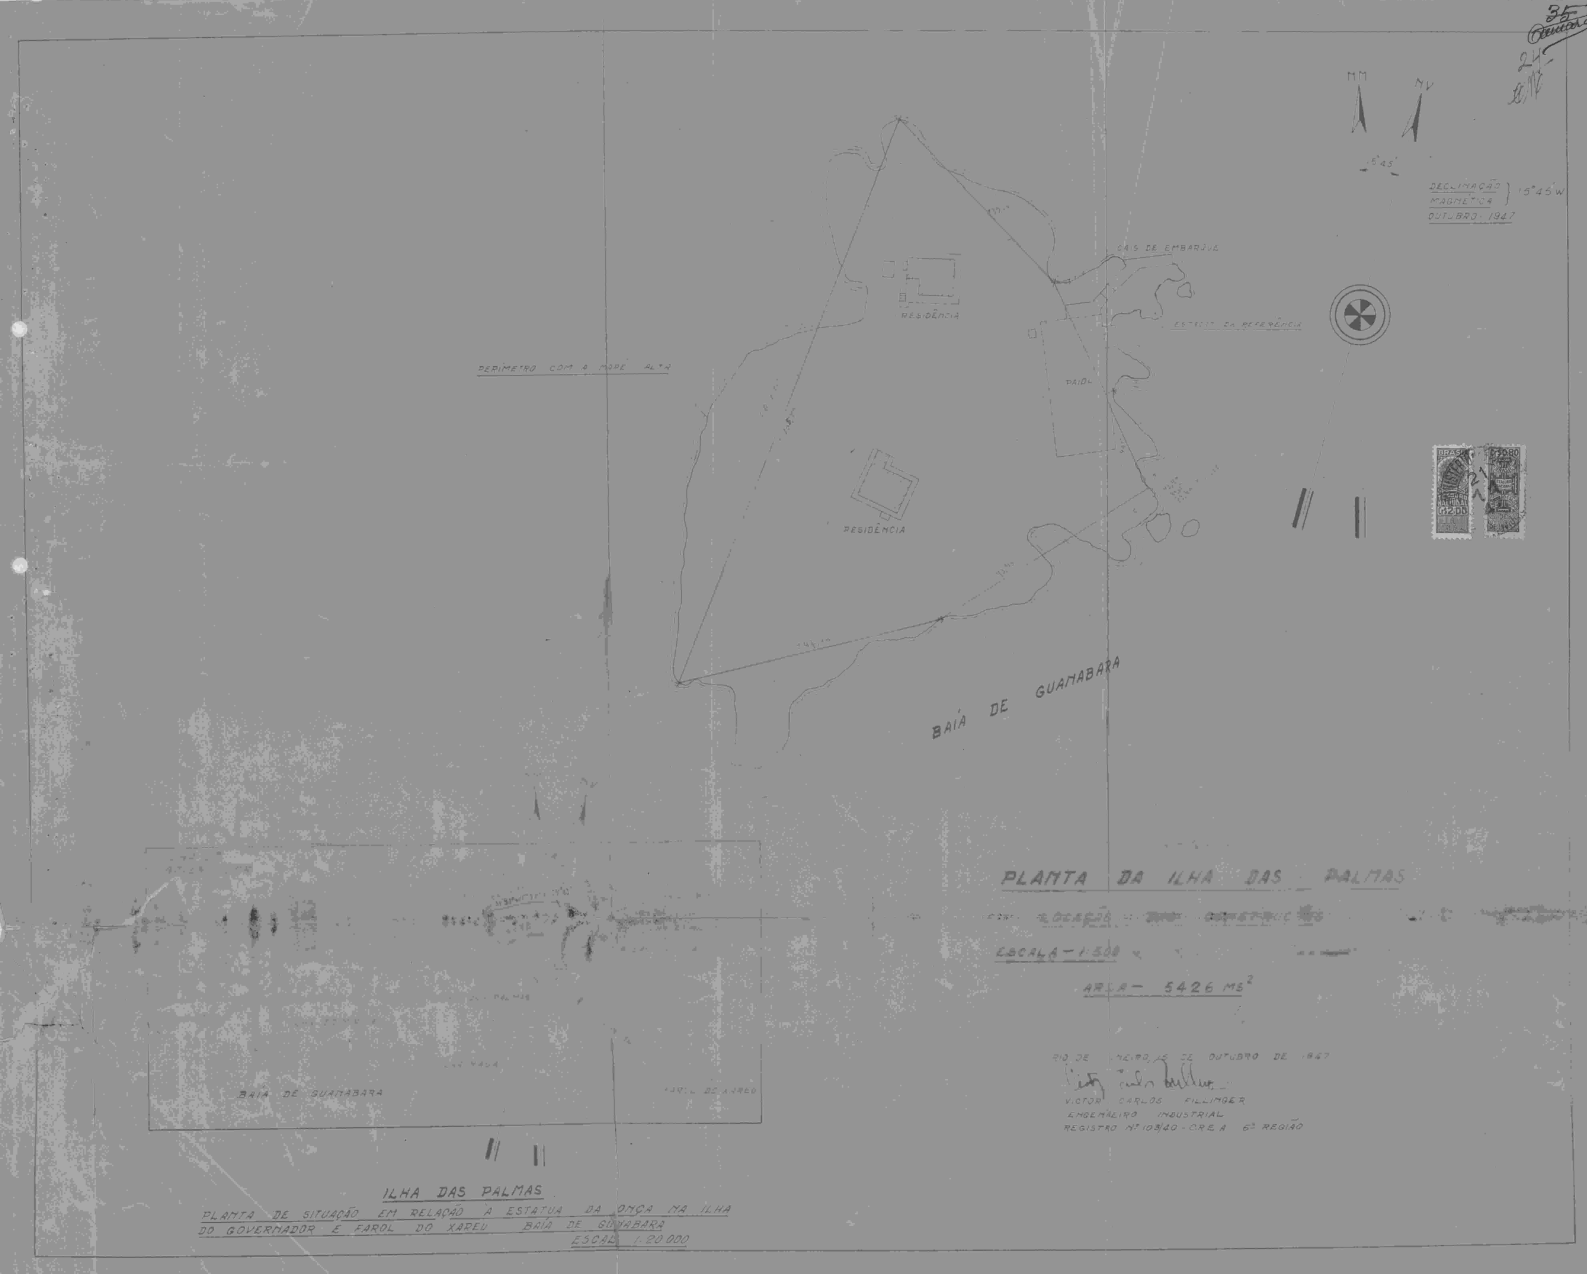

DECLINAÇÃO MAGNETICA
OUTUBRO 1947
19°45 W
GÁS DE EMBARJUL
RESIDÊNCIA
ESTAÇÃO DE REFERÊNCIA
PERÍMETRO COM A MAIOR ALTA
PAIOL
RESIDÊNCIA
BAÍA DE GUANABARA
PLANTA DA ILHA DAS PALMAS
ESCALA - 1:500
AREA - 5426 MS²
RIO DE JANEIRO, 25 DE OUTUBRO DE 1947
VICTOR CARLOS FILLINGER
ENGENHEIRO INDUSTRIAL
REGISTRO Nº 10340 - CREA 6ª REGIÃO
BAÍA DE GUANABARA
ILHA DAS PALMAS
PLANTA DE SITUAÇÃO EM RELAÇÃO A ESTATUA DA ONÇA NA ILHA
DO GOVERNADOR E FAROL DO XAREU BAÍA DE GUANABARA
ESCALA 1:20 000