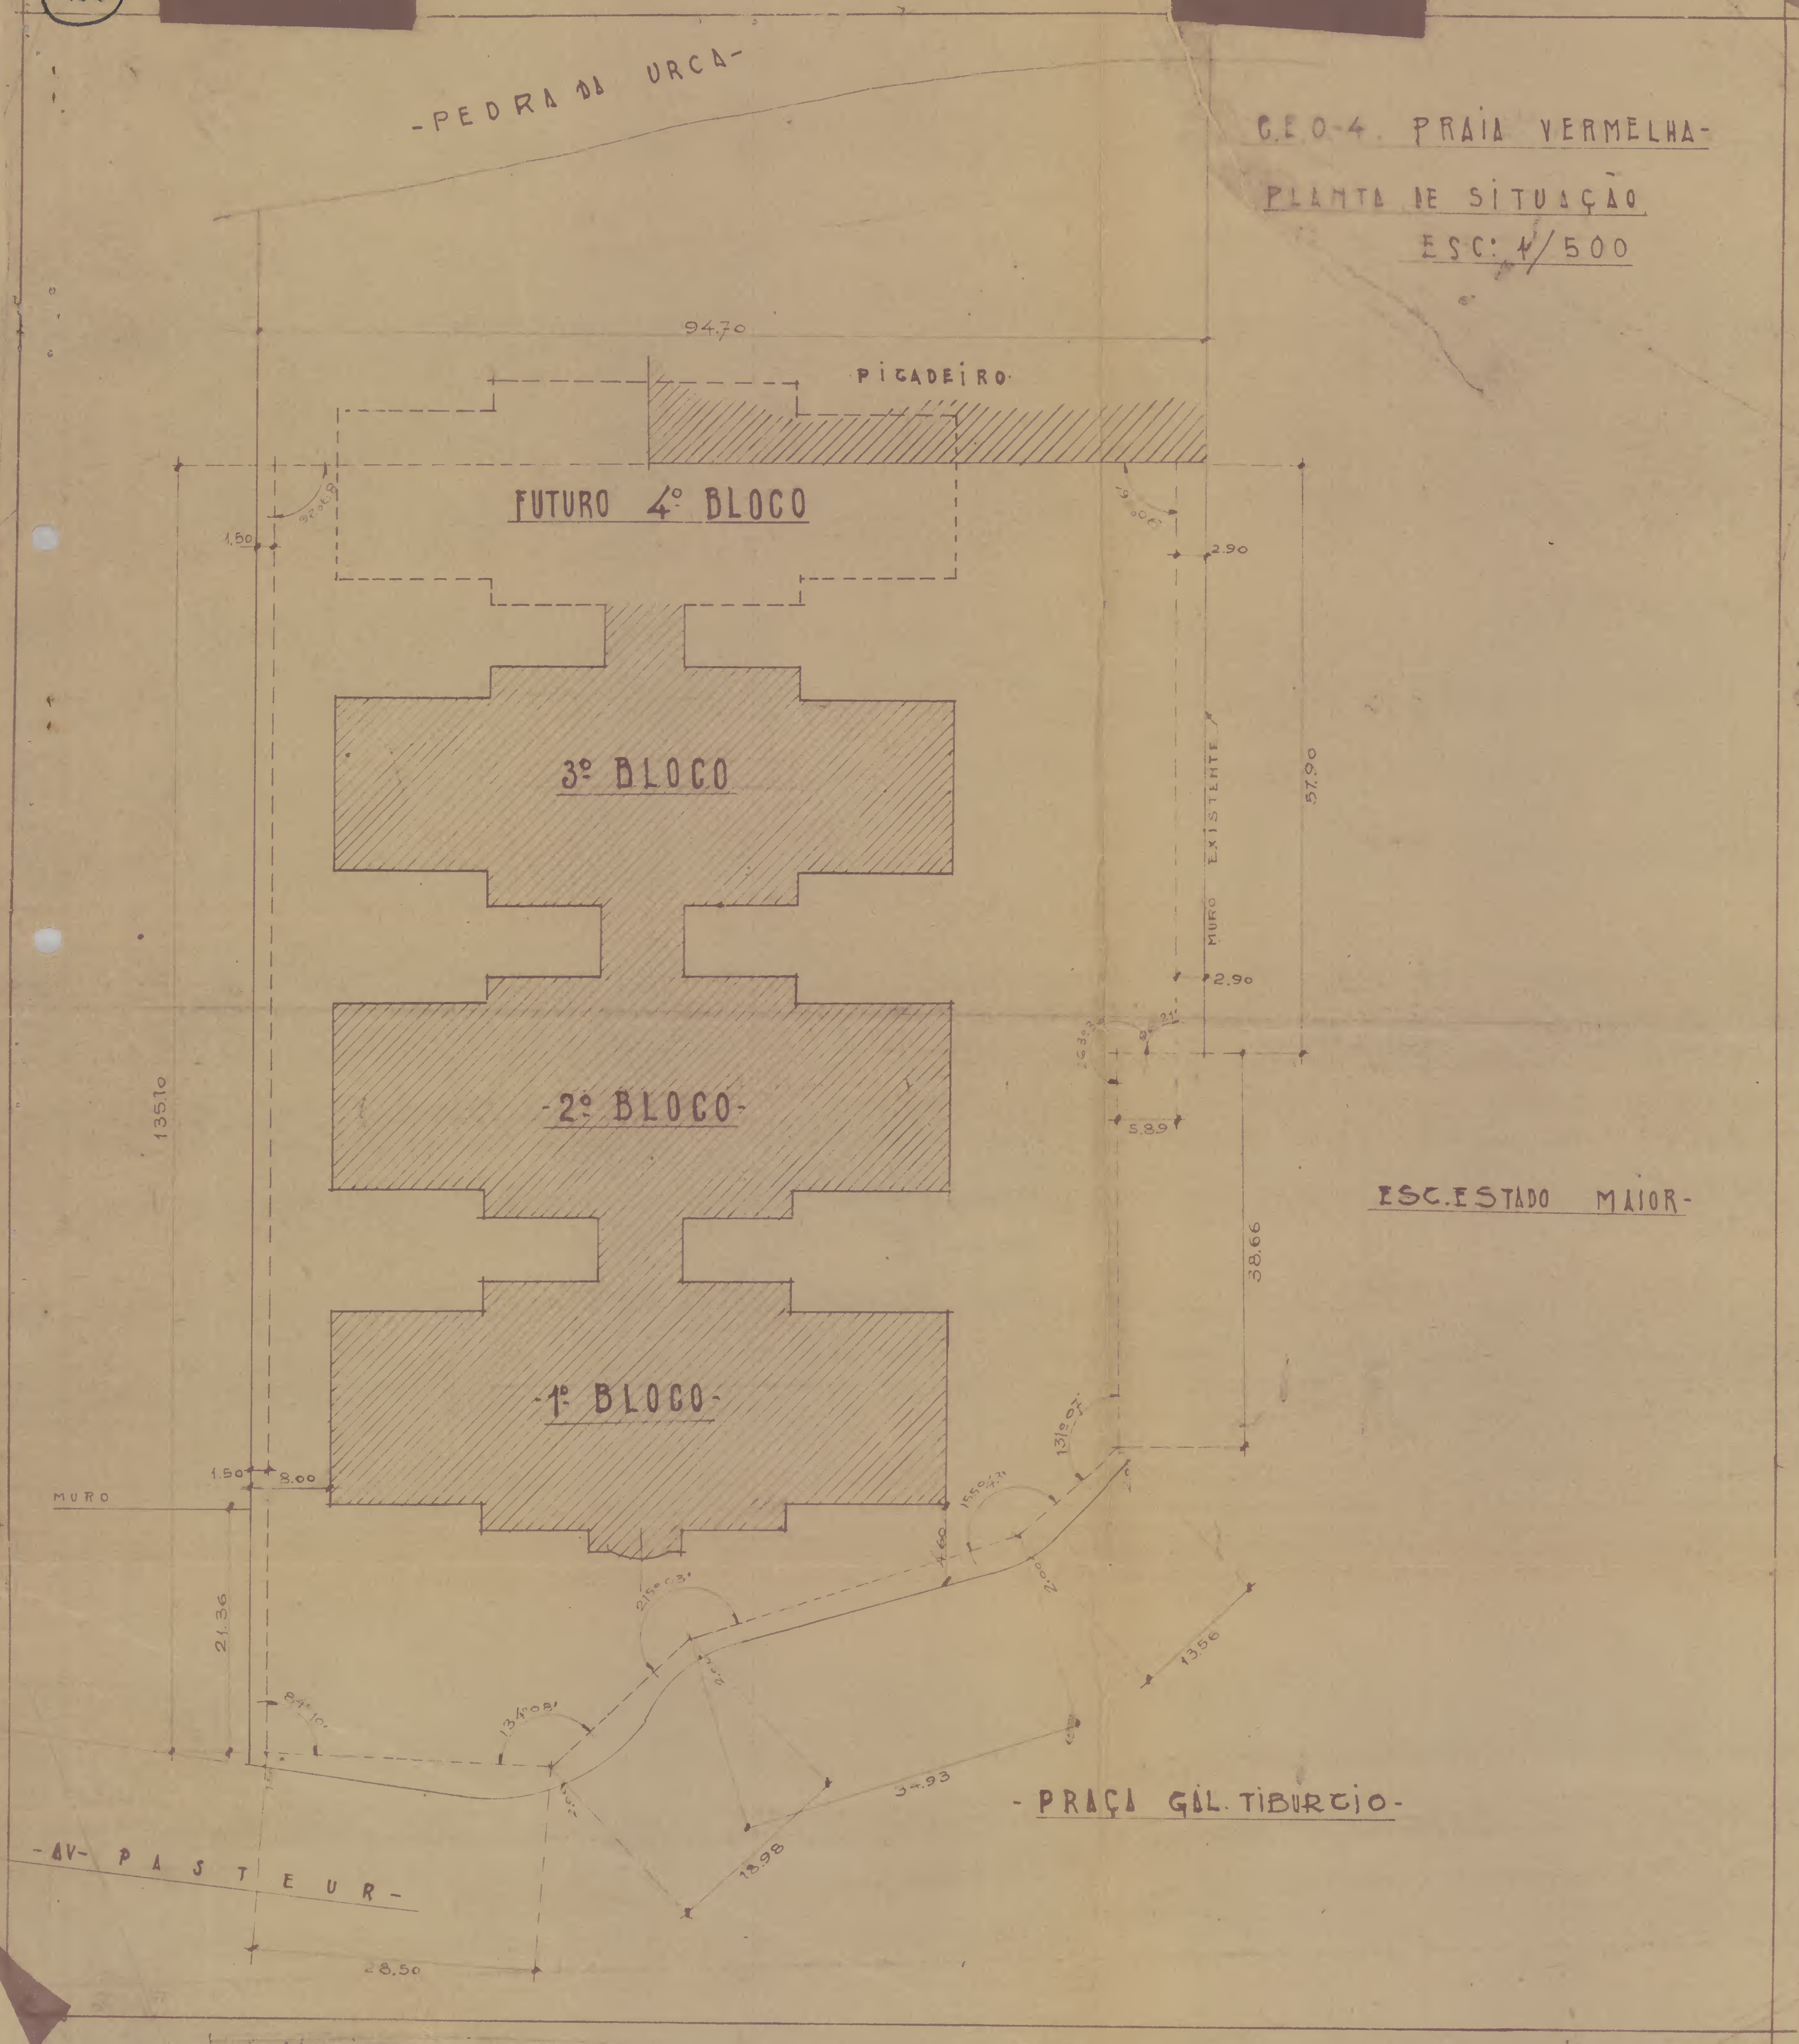

C.E.O-4. PRAIA VERMELHA-
PLANTA DE SITUAÇÃO
ESC: 1/500
-PEDRA DA URCA-
94.70
PICADEIRO
FUTURO 4º BLOCO
3º BLOCO
-2º BLOCO-
-1º BLOCO-
MURO EXISTENTE
57.90
2.90
2.90
5.89
38.66
135.10
1.50
1.50
8.00
MURO
21.36
4.60
2.00
13.56
18.98
34.93
28.50
ESC. ESTADO MAIOR-
-PRAÇA GAL. TIBURCIO-
-AV- PASTEUR-