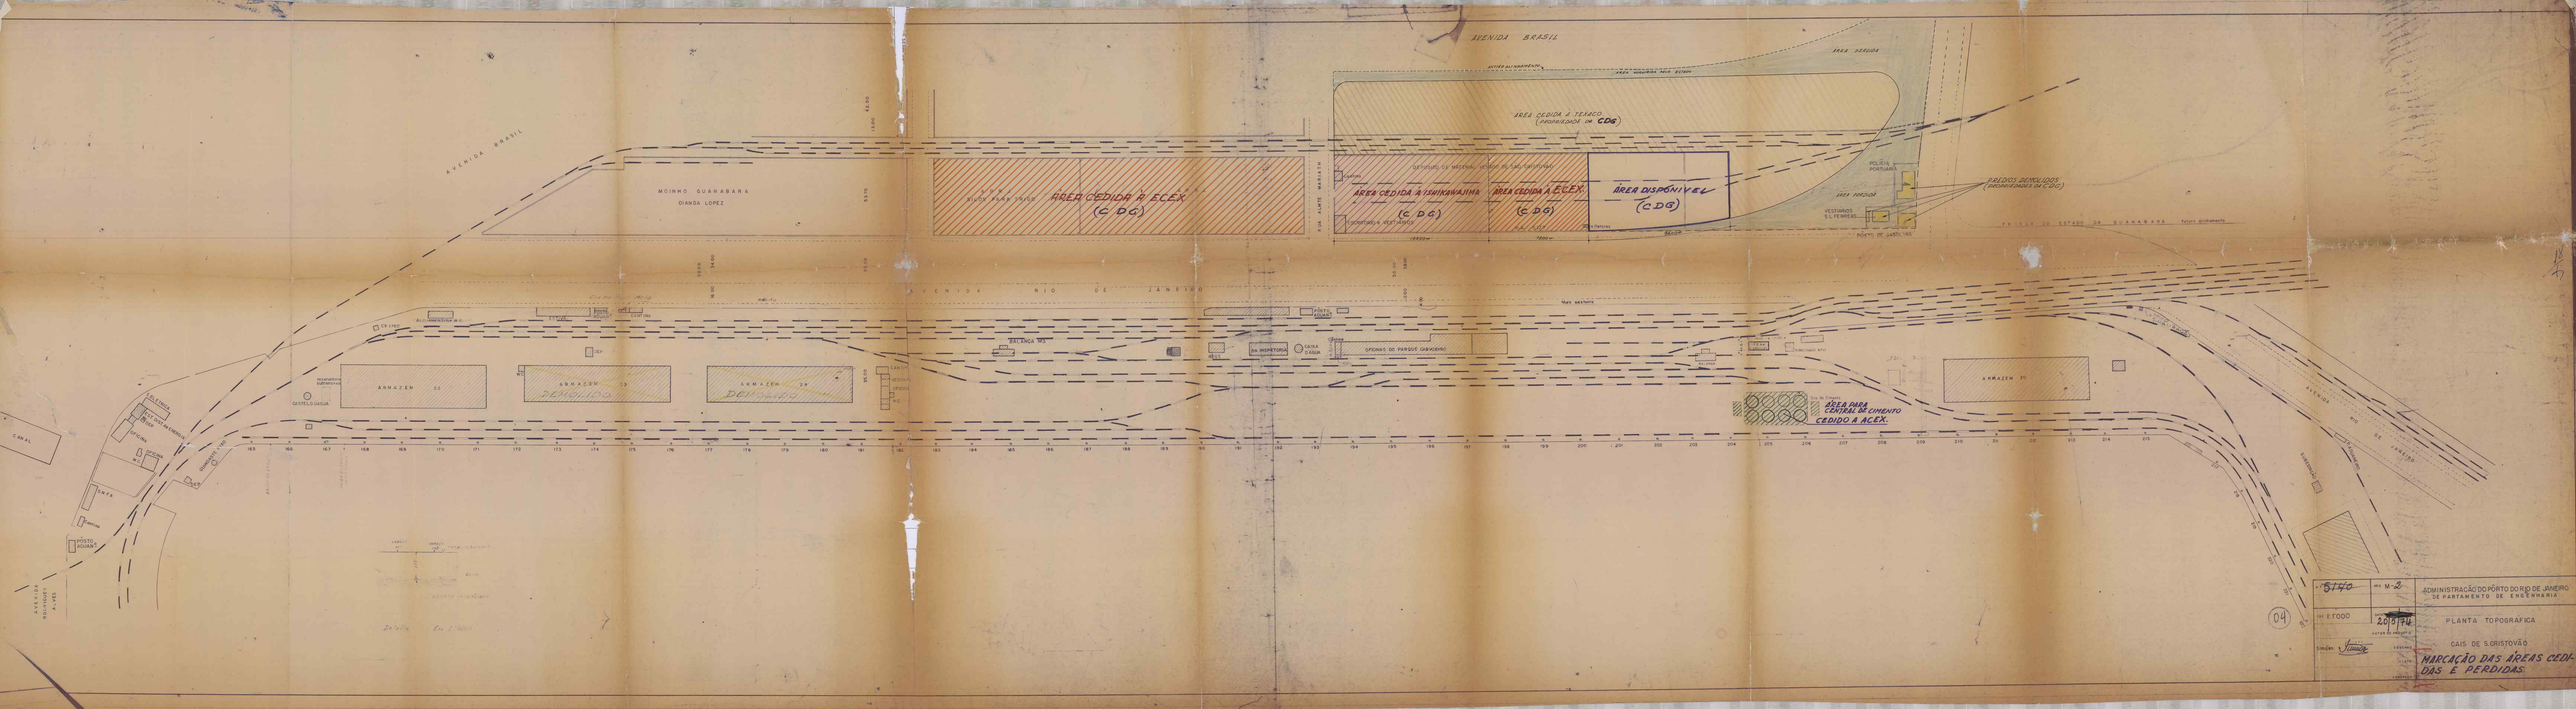

AVENIDA BRASIL
MOINHO GUANABARA
DIANDA LOPEZ
AREA CEDIDA À ECEX (CDG)
AREA CEDIDA À ISHIKAWAJIMA (CDG)
AREA CEDIDA À ECEX (CDG)
AREA DISPONÍVEL (CDG)
AREA CEDIDA À TEXACO (INCORPORADA DA CDG)
AREA PERDIDA
POLICIA PORTUARIA
PREDIOS DEMOLIDOS (INCORPORADOS DA CDG)
AVENIDA RIO DE JANEIRO
ARMAZEM 33
ARMAZEM 34
ARMAZEM 35
ARMAZEM 36
BALANÇA Nº3
OFICINAS DO PARQUE GRAVIDEIRO
AREA PARA CENTRAL DE CIMENTO CEDIDO A ACEX.
AVENIDA RODRIGUES ALVES
CAIS DE SÃO CRISTOVÃO
ADMINISTRAÇÃO DO PORTO DO RIO DE JANEIRO
DEPARTAMENTO DE ENGENHARIA
PLANTA TOPOGRAFICA
MARCAÇÃO DAS ÁREAS CEDIDAS E PERDIDAS
2019/74
04