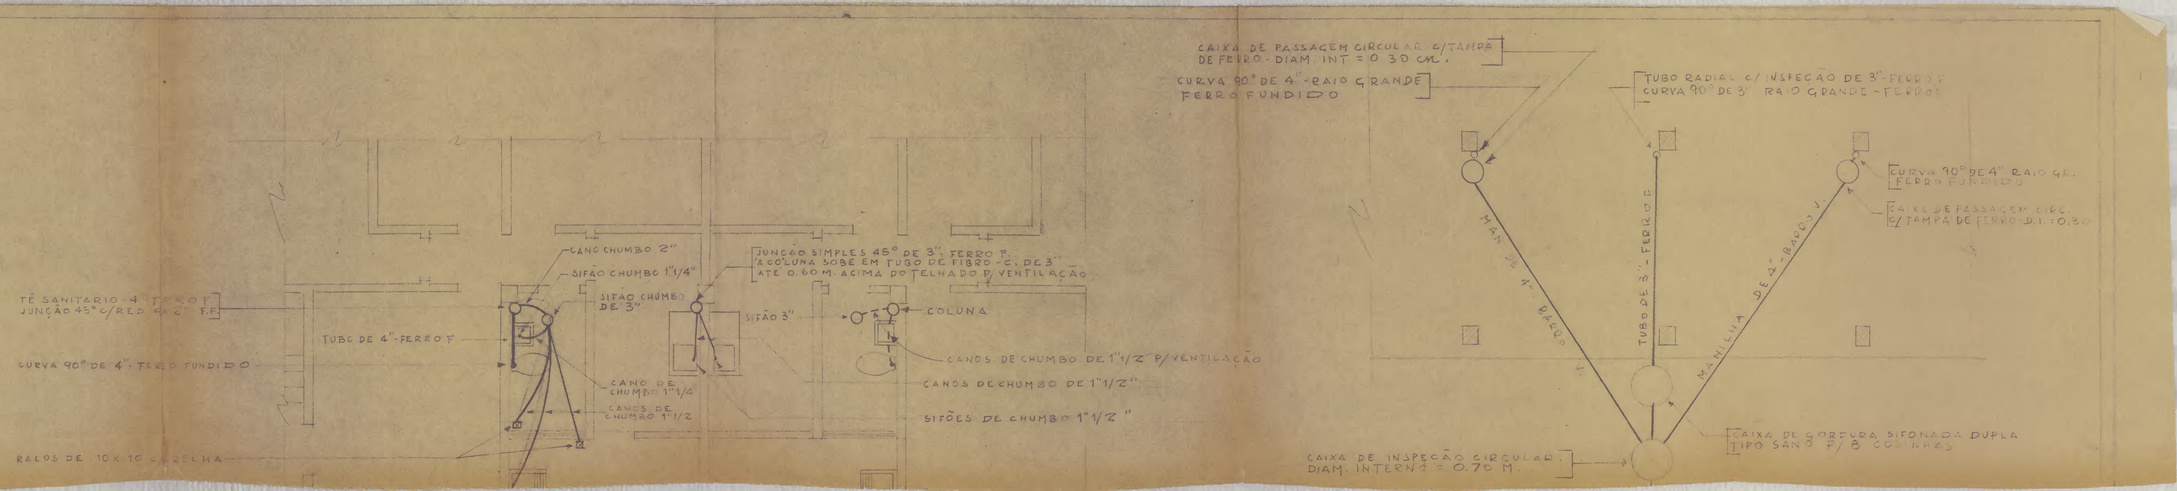

CANO CHUMBO 2"
SIFÃO CHUMBO 1"1/4"
JUNÇÃO SIMPLES 45° DE 3" FERRO F. A COLUNA SOBE EM TUBO DE FIBRO-C. DE 3" ATÉ 0.60 M. ACIMA DO TELHADO P/ VENTILAÇÃO
TÊ SANITÁRIO 4" FERRO F. JUNÇÃO 45° C/RED 4" A 2" FF
SIFÃO CHUMBO DE 3"
SIFÃO 3"
COLUNA
TUBO DE 4" FERRO F
CANOS DE CHUMBO DE 1"1/2" P/VENTILAÇÃO
CANOS DE CHUMBO DE 1"1/2"
CURVA 90° DE 4" FERRO FUNDIDO
CANO DE CHUMBO 1"1/4
CANOS DE CHUMBO 1"1/2
SIFÕES DE CHUMBO 1"1/2"
RALOS DE 10 x 10 - GRELHA
CAIXA DE PASSAGEM CIRCULAR C/TAMPA DE FERRO - DIAM. INT = 0.30 m.
CURVA 90° DE 4" - RAIO GRANDE FERRO FUNDIDO
TUBO RADIAL C/ INSPEÇÃO DE 3" FERRO F
CURVA 90° DE 3" RAIO GRANDE - FERRO F
CURVA 90° DE 4" RAIO GR. FERRO FUNDIDO
CAIXA DE PASSAGEM FIBRO C/TAMPA DE FERRO DI = 0.30
MANILHA DE 4" RAIO GR.
TUBO DE 3" - FERRO F
MANILHA DE 4" RAIO GR.
CAIXA DE INSPEÇÃO CIRCULAR DIAM. INTERNO = 0.70 M.
CAIXA DE GORDURA SIFONADA DUPLA TIPO SANO F/B COM GRELHA