D. nº 156
1907


E. F. C. B.

Planta do predio nº 262 da rua Senador Pompeu

a desapropriar para ampliação da faxa da Estação Central

Propriedade de D. Helena Bailly Furtado e do Sr Alcibiades Furtado

Freguezia de Sant'Anna Capital Federal

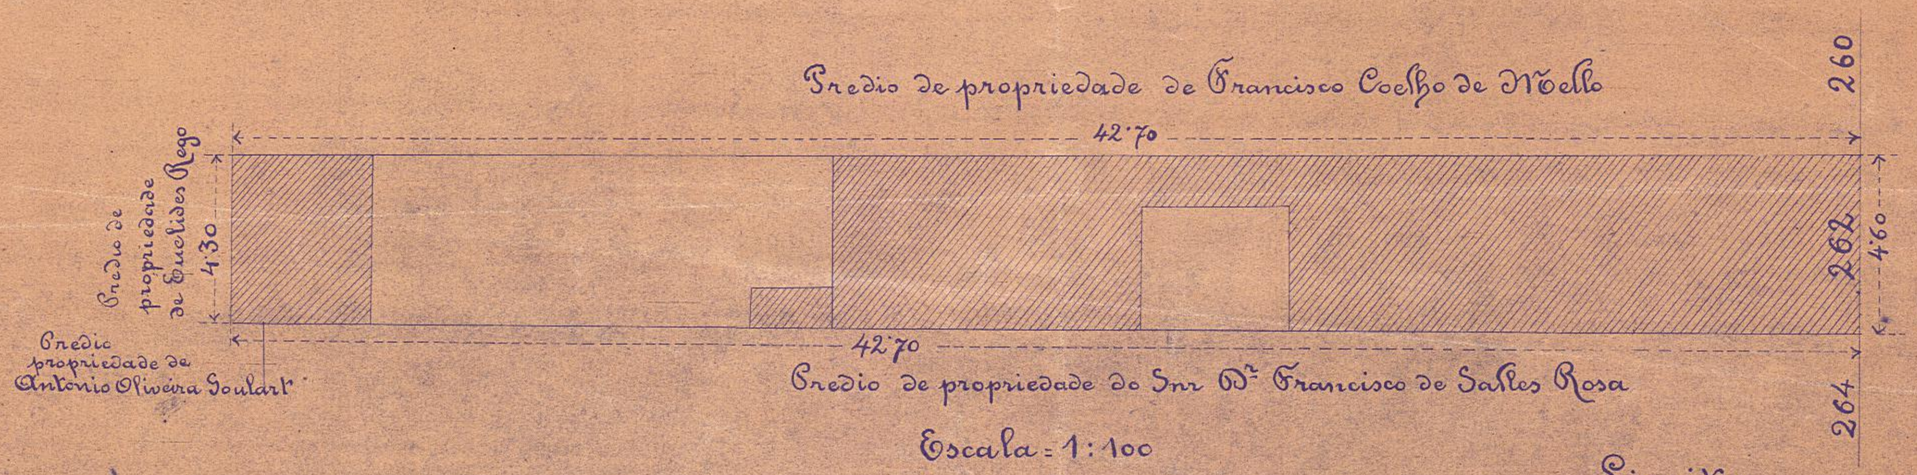

Escala = 1:100

Area = 190·00 m²

(Cópia de um desenho feito em 5-X-905)

1907 Agosto 12
Orozimbo Xavier

Copia conforme de
Hugo Leal
Rio-4-9-923

Processo nº 59

Limites

Pela frente: com a rua Senador Pompeu

Pela direita: com o predio nº 260 da mesma rua de propriedade de Francisco Coelho de Mello

Pela esquerda: com os predios nºs 264 da mesma rua de propriedade do Drº Francisco de Salles Rosa, e nº 165 da rua Barão de S. Felix, propriedade de Antonio Oliveira Goulart

Pelos fundos: com o predio nº 163 da rua Barão de S. Felix propriedade de Eudides Rêgo