
REPARTIÇÃO DE AGUAS E OBRAS PUBLICAS

Planta do local em que se acham situados o Reservatório e suas dependencias bem como as canalisações existentes no Morro de S. Bento

Escala 1:200.

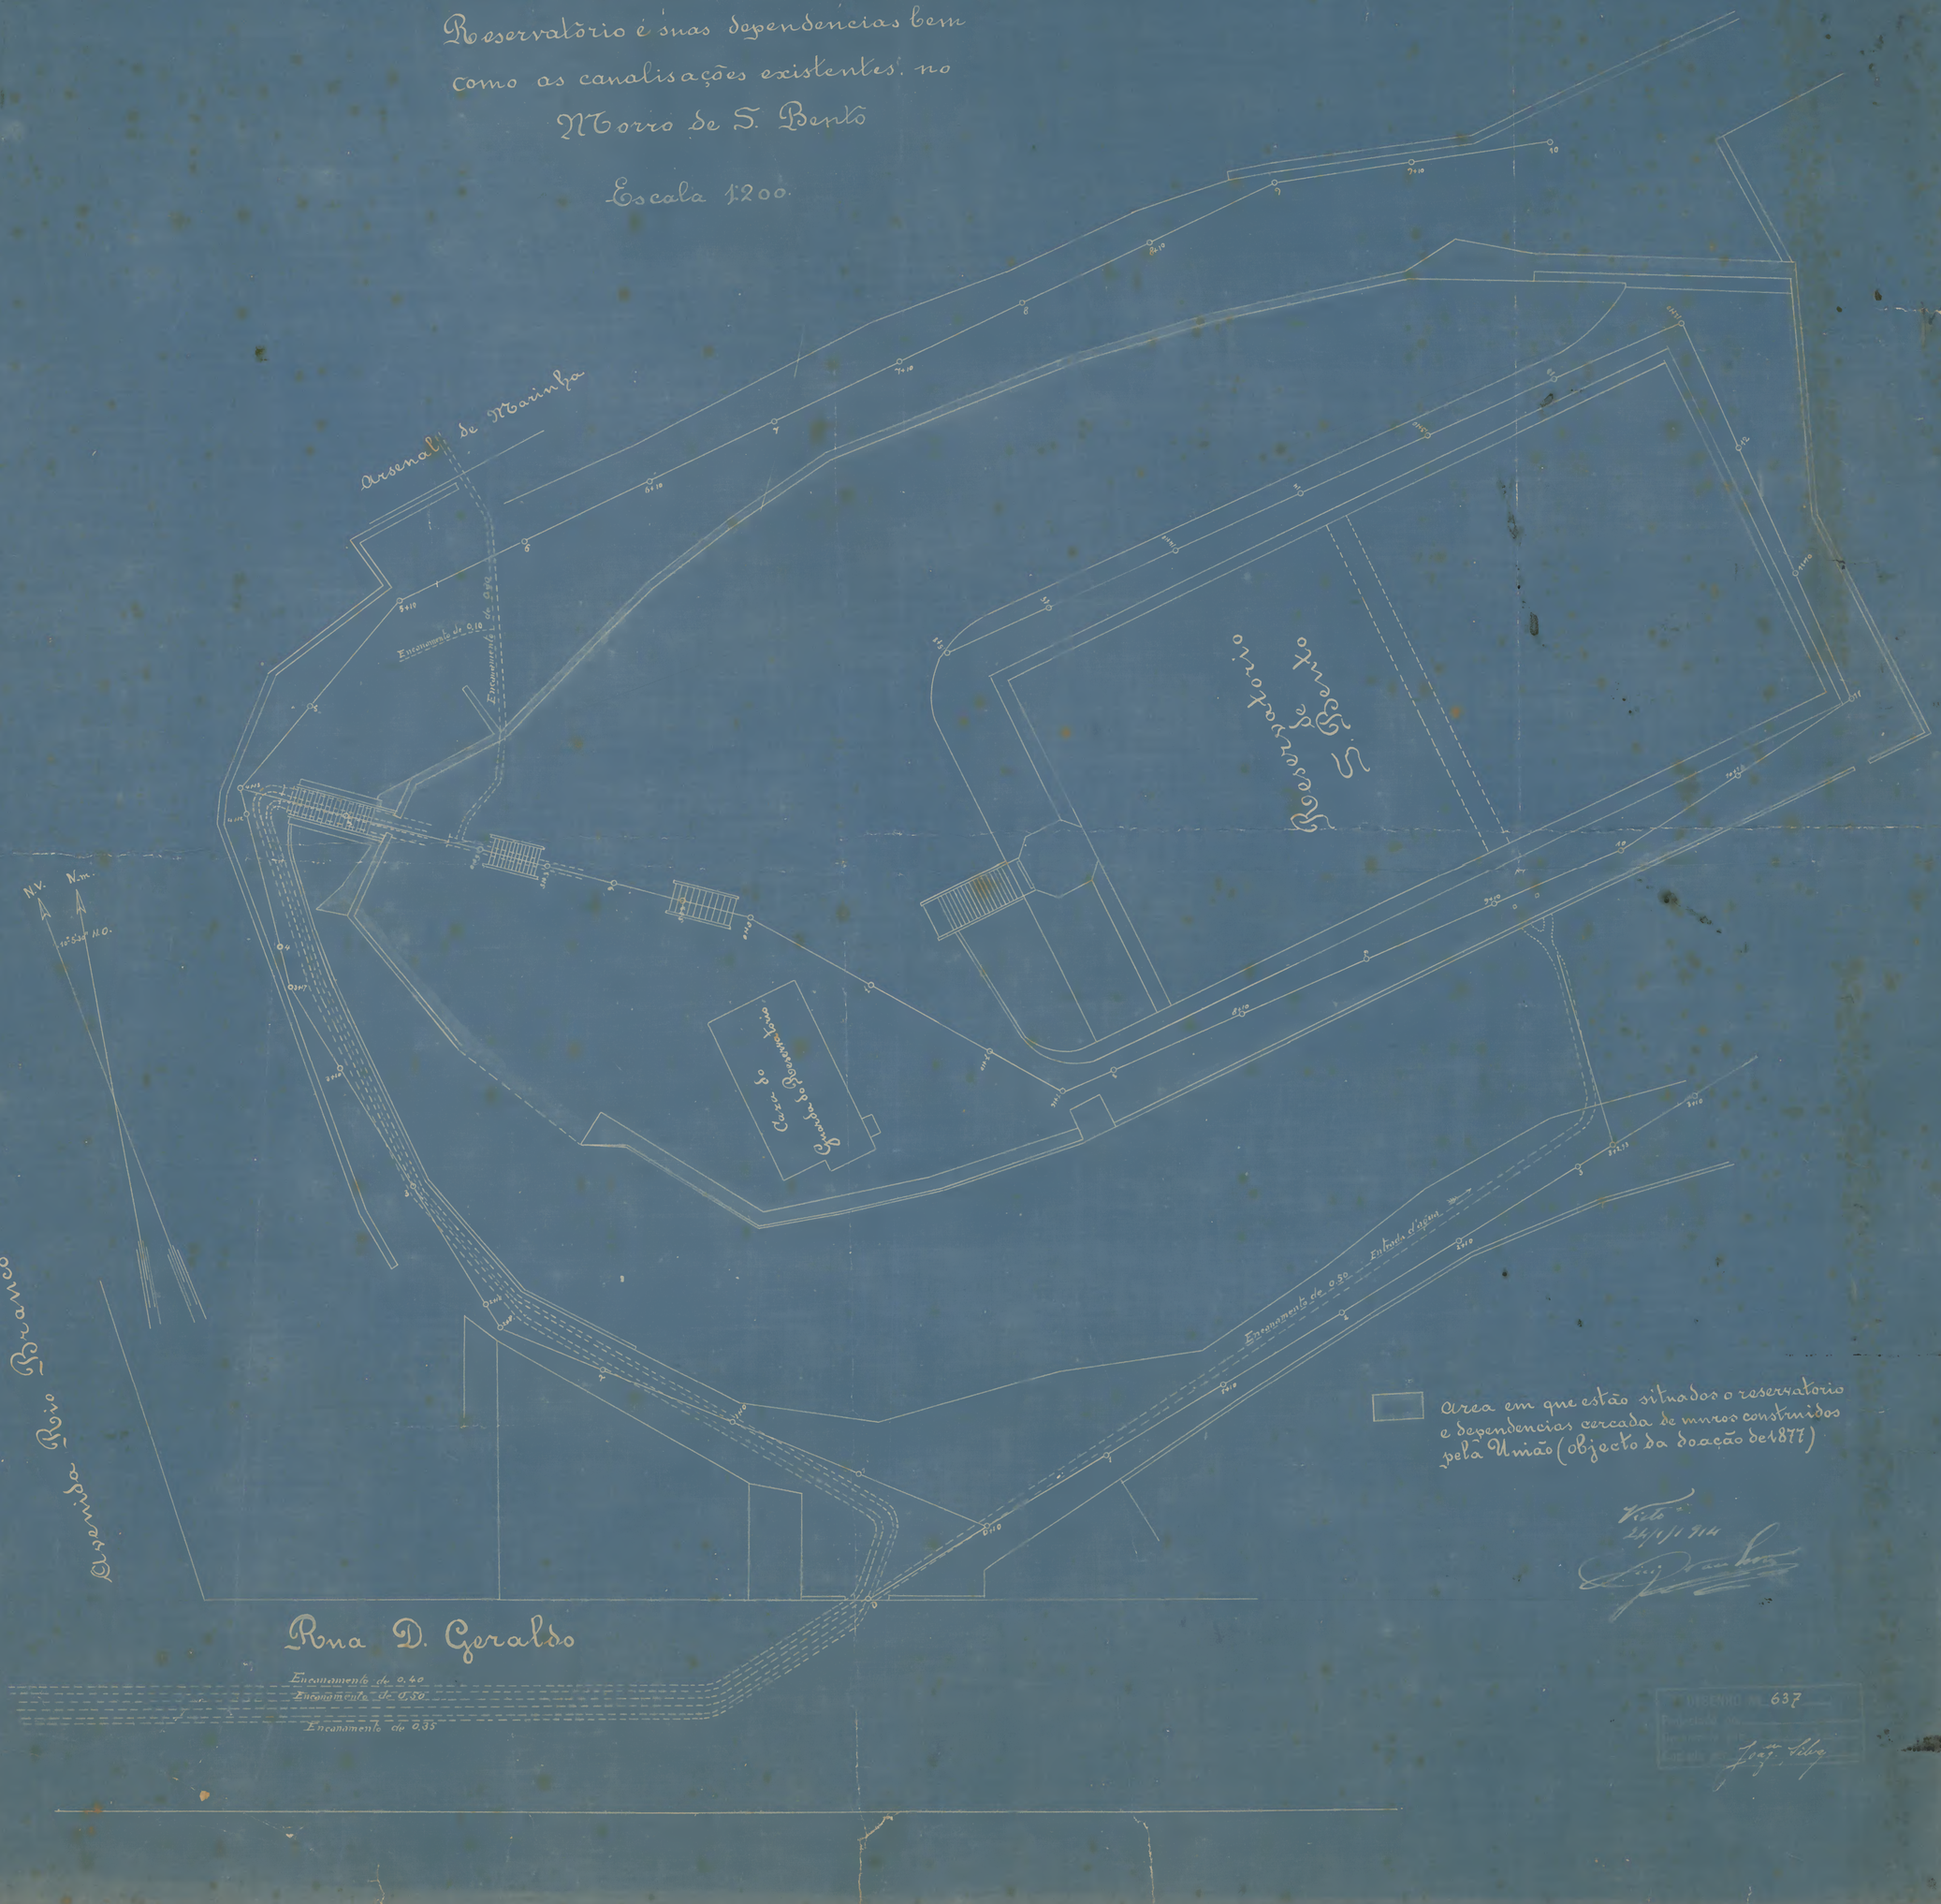

Area em que estão situados o reservatorio e dependencias cercada de muros construidos pela União (objecto da doação de 1877)

Visto
24/1/914

637