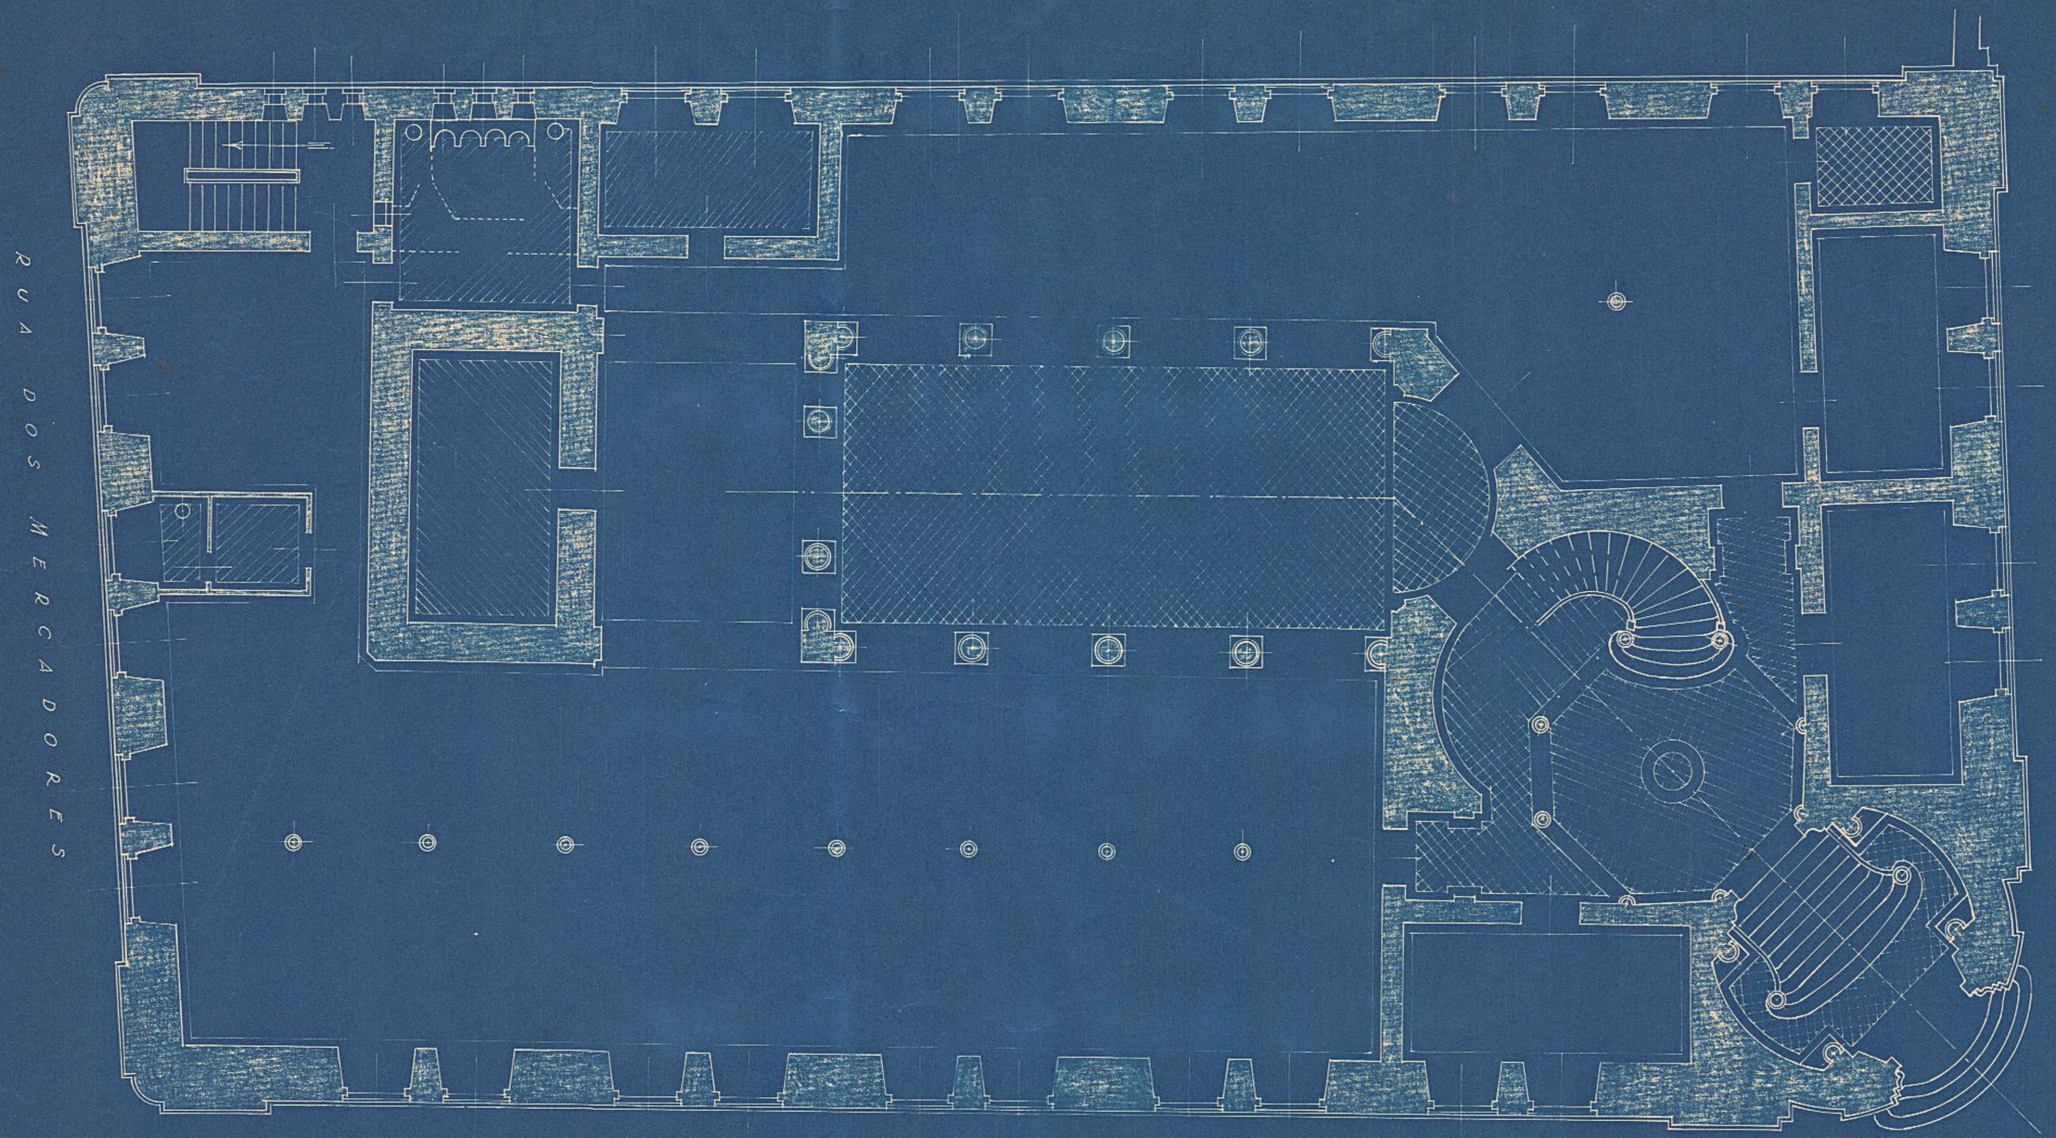


Proprio nacional da
Rua Primeiro de Março n. 42
occupado pelo
Departamento N. de Estatistica

Escala - 1:100

PLANTA DO 1º PAVIMENTO

Rio, Abril de 1932
Cipriano Lemos