
MINISTÉRIO DA FAZENDA - PLANTA DA SALA Nº 514 - MAPOTECA DO SERVIÇO DO PATRIMÔNIO DA UNIÃO.

ESCALA = 1 : 50
DATA - 14 -4- 1958

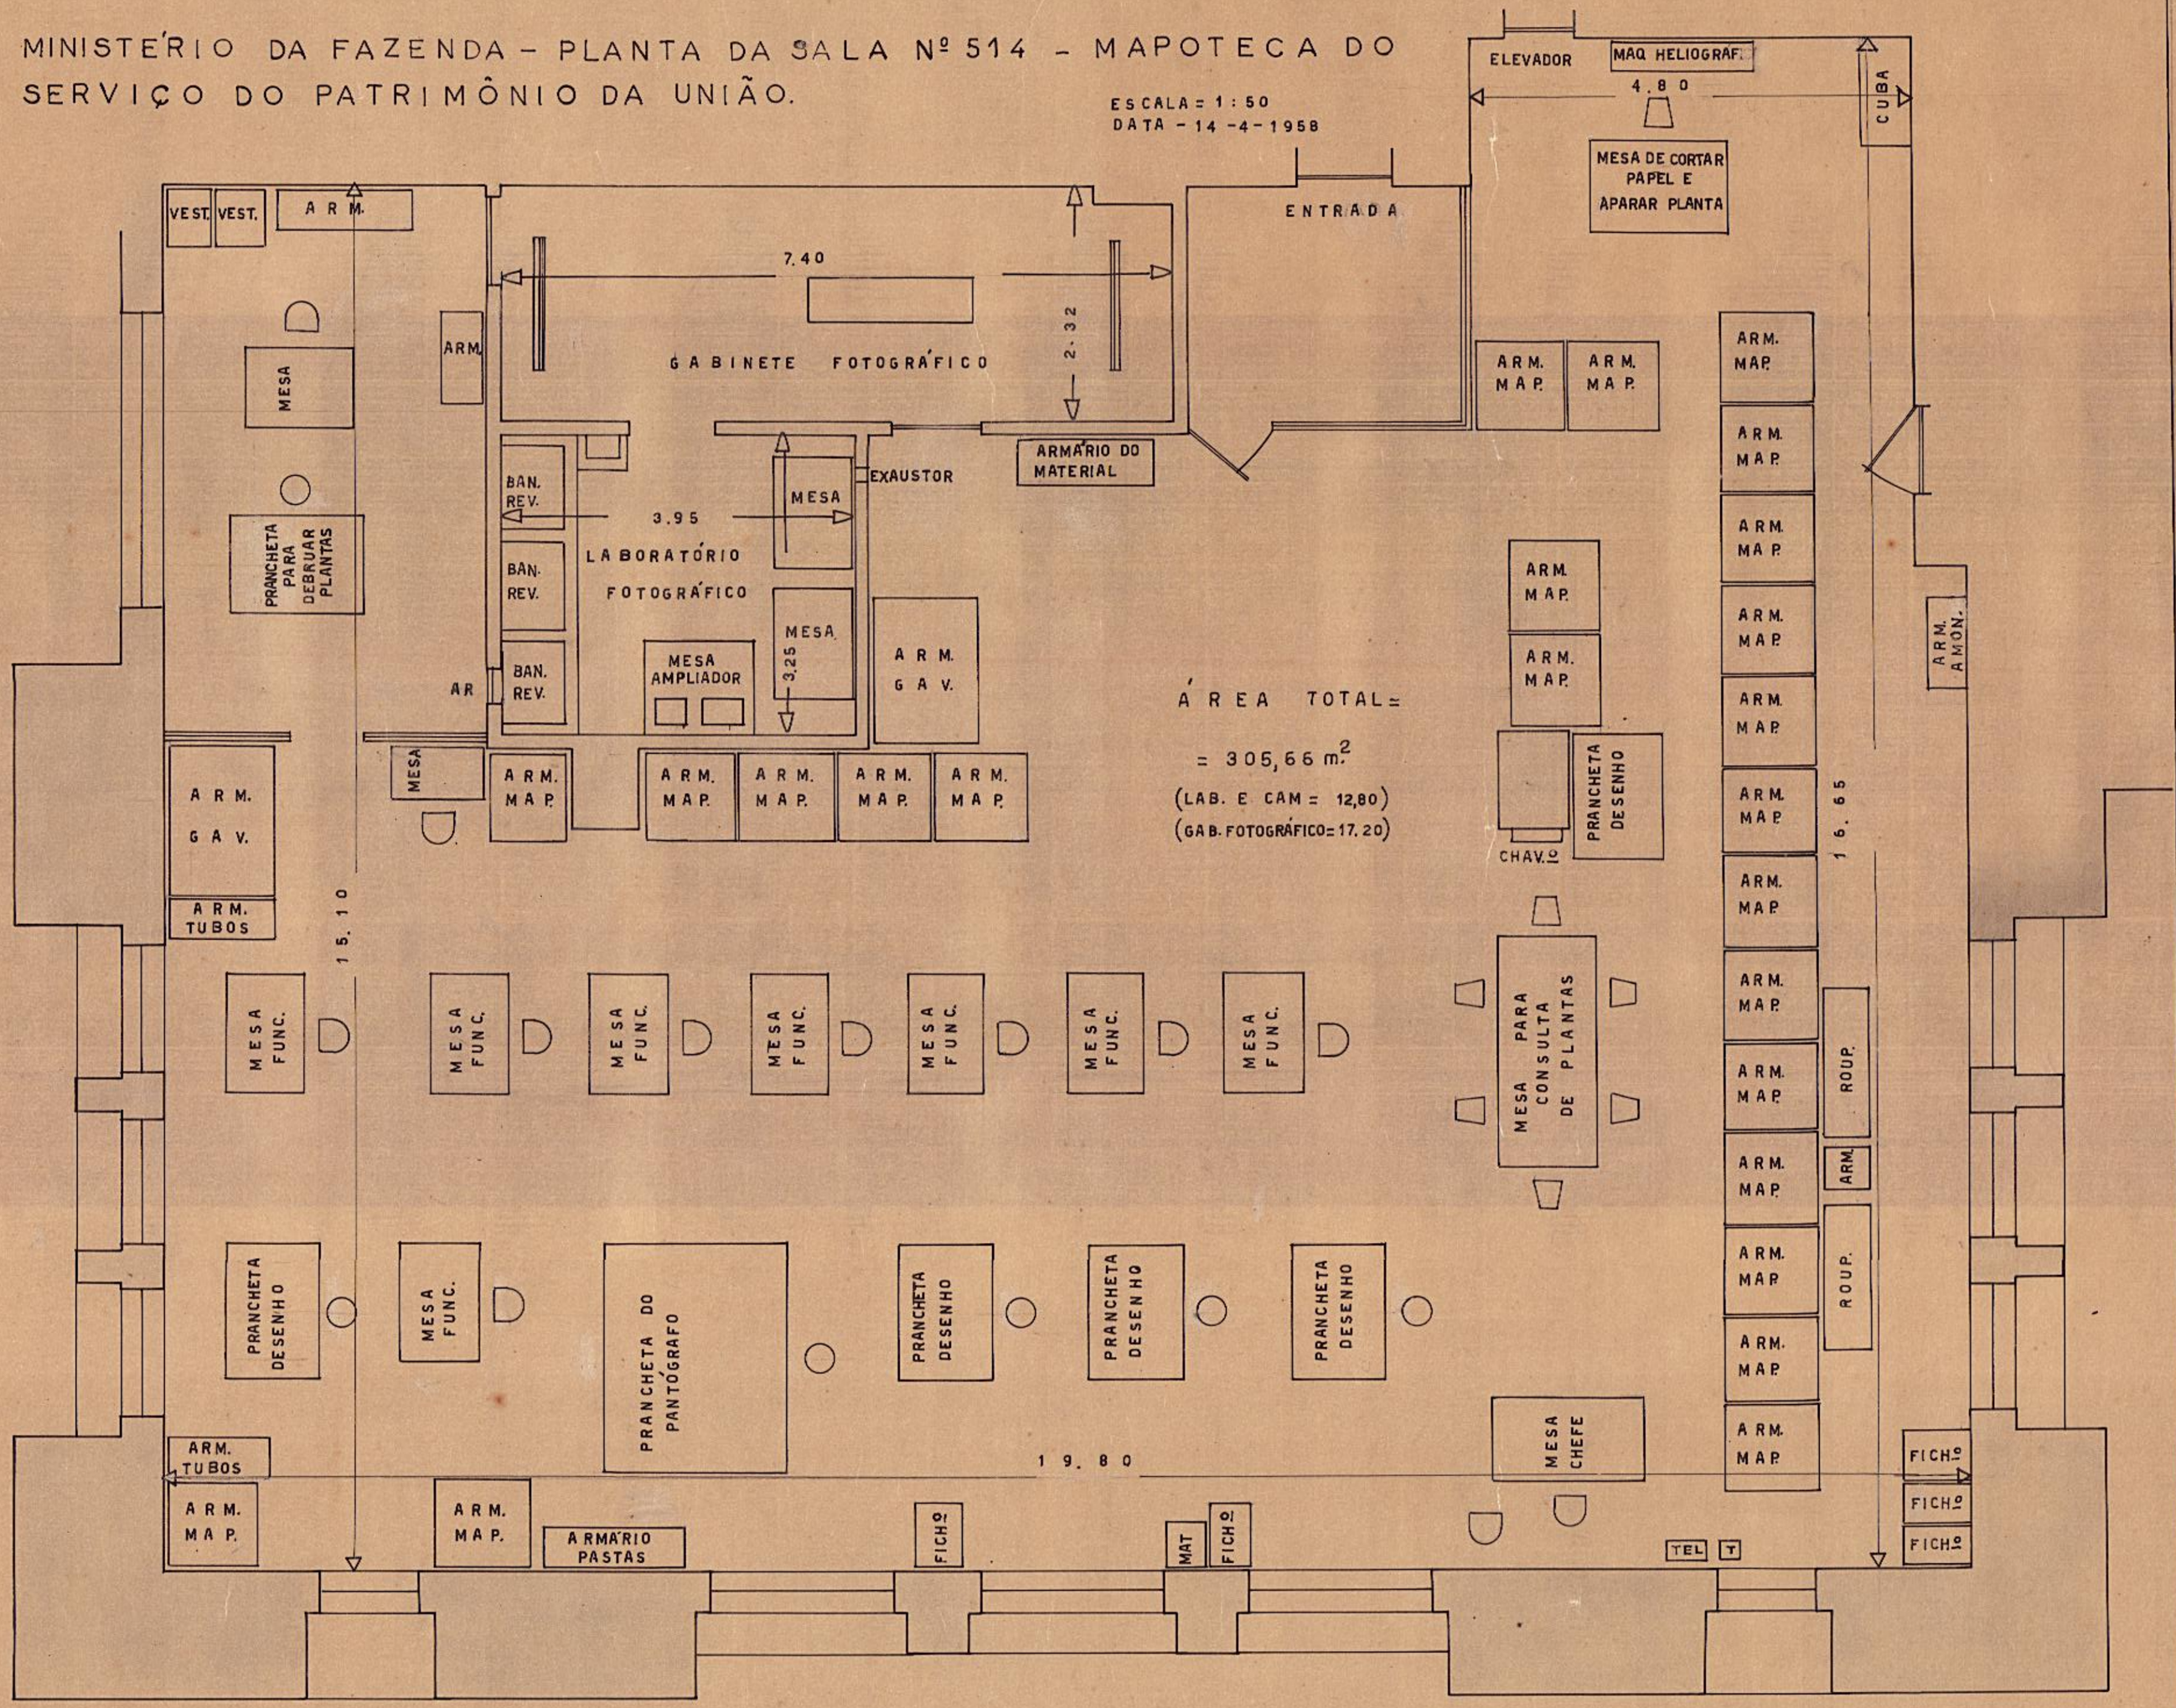

ÁREA TOTAL =

= 305,66 m²

(LAB. E CAM = 12,80)
(GAB. FOTOGRÁFICO = 17.20)