2.º DISTRICTO

MINISTERIO DA FAZENDA

COMMISSÃO DO CADASTRO E TOMBAMENTO DOS PROPRIOS NACIONAES

Ministerio da Viação

Inspectorias

Praça Mauá


DISTRICTO FEDERAL

—Escala 1:200—

Areas		
Area com 4 pav.tos	ABCDEFGHMNOP	471,09
" " 3 "	ABCDEFGHIJKL	528,09
" descoberto		12,00
Area Total		1011,18

Legenda	
Alvenaria	
" a ser destruida	
Ferro	

Rio de Janeiro, 29 de Novembro de 1928
Eurico Nayler
Presidente Interino da Commissão
Fonte afferição
Chefe da 1ª Sub-Commissão

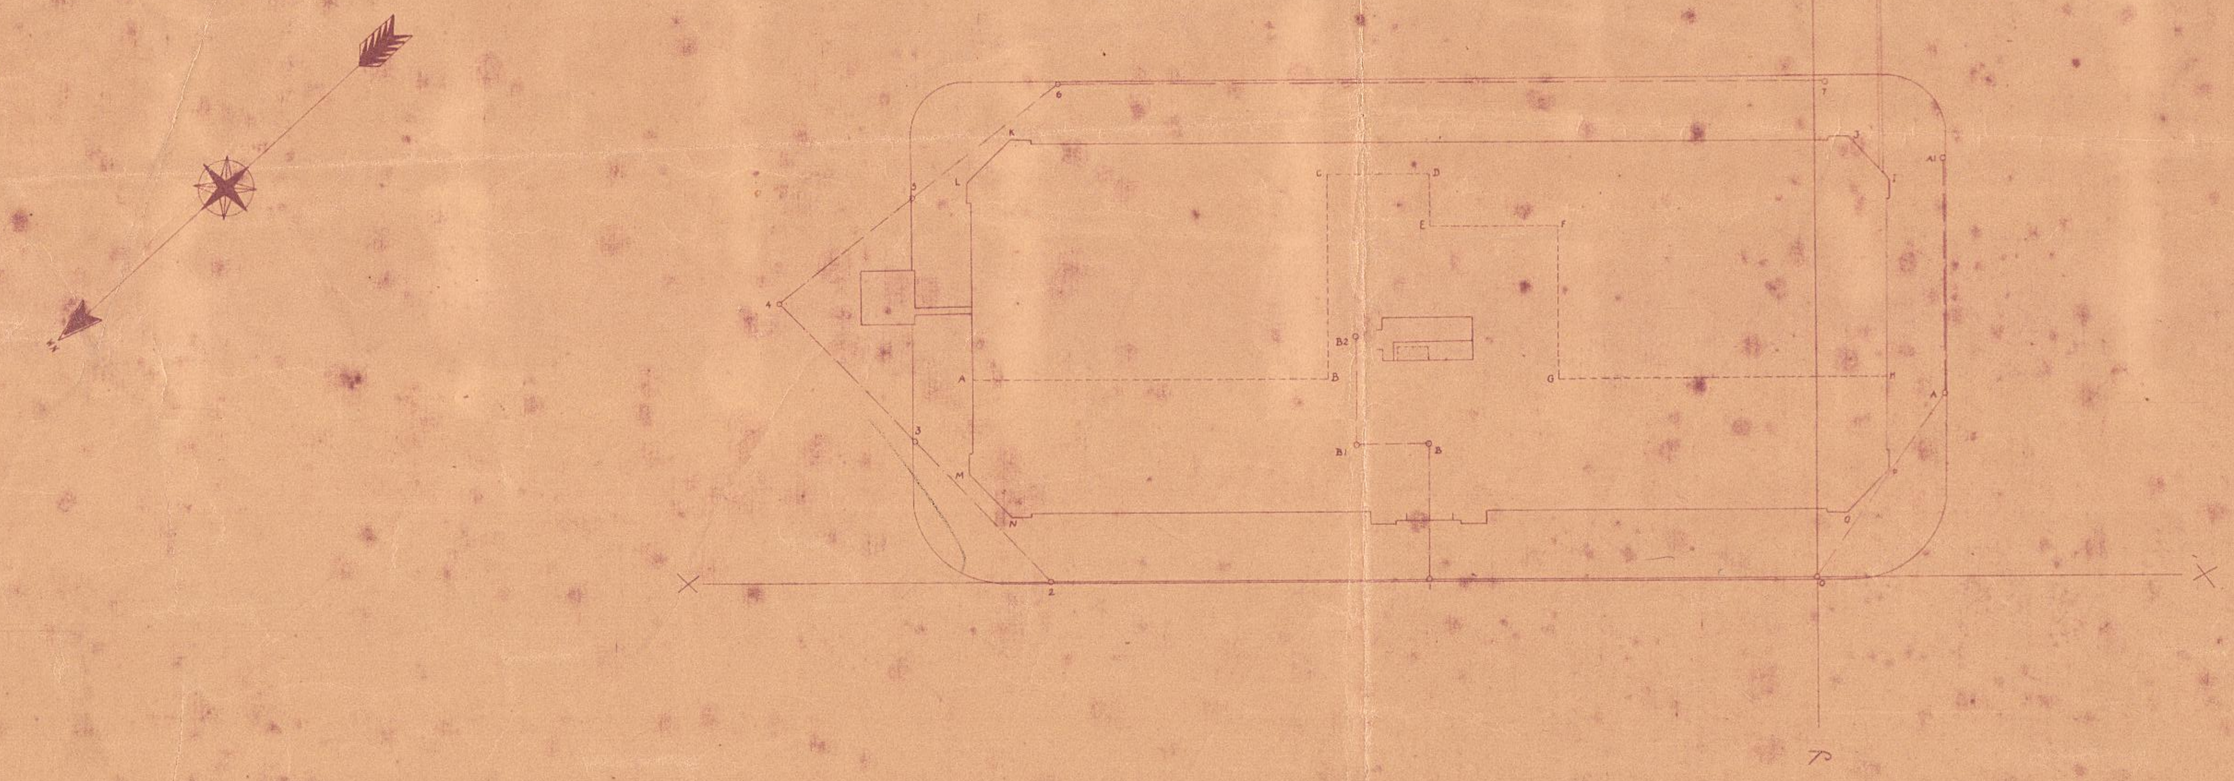

Levantado por
Eng.º

Desenhado por
Augusto G. Borges
Desenhista

Copia conforme
Hugo Leal

...ço iniciado e terminado
...ssistencia Interina de
... Eurico Nayler