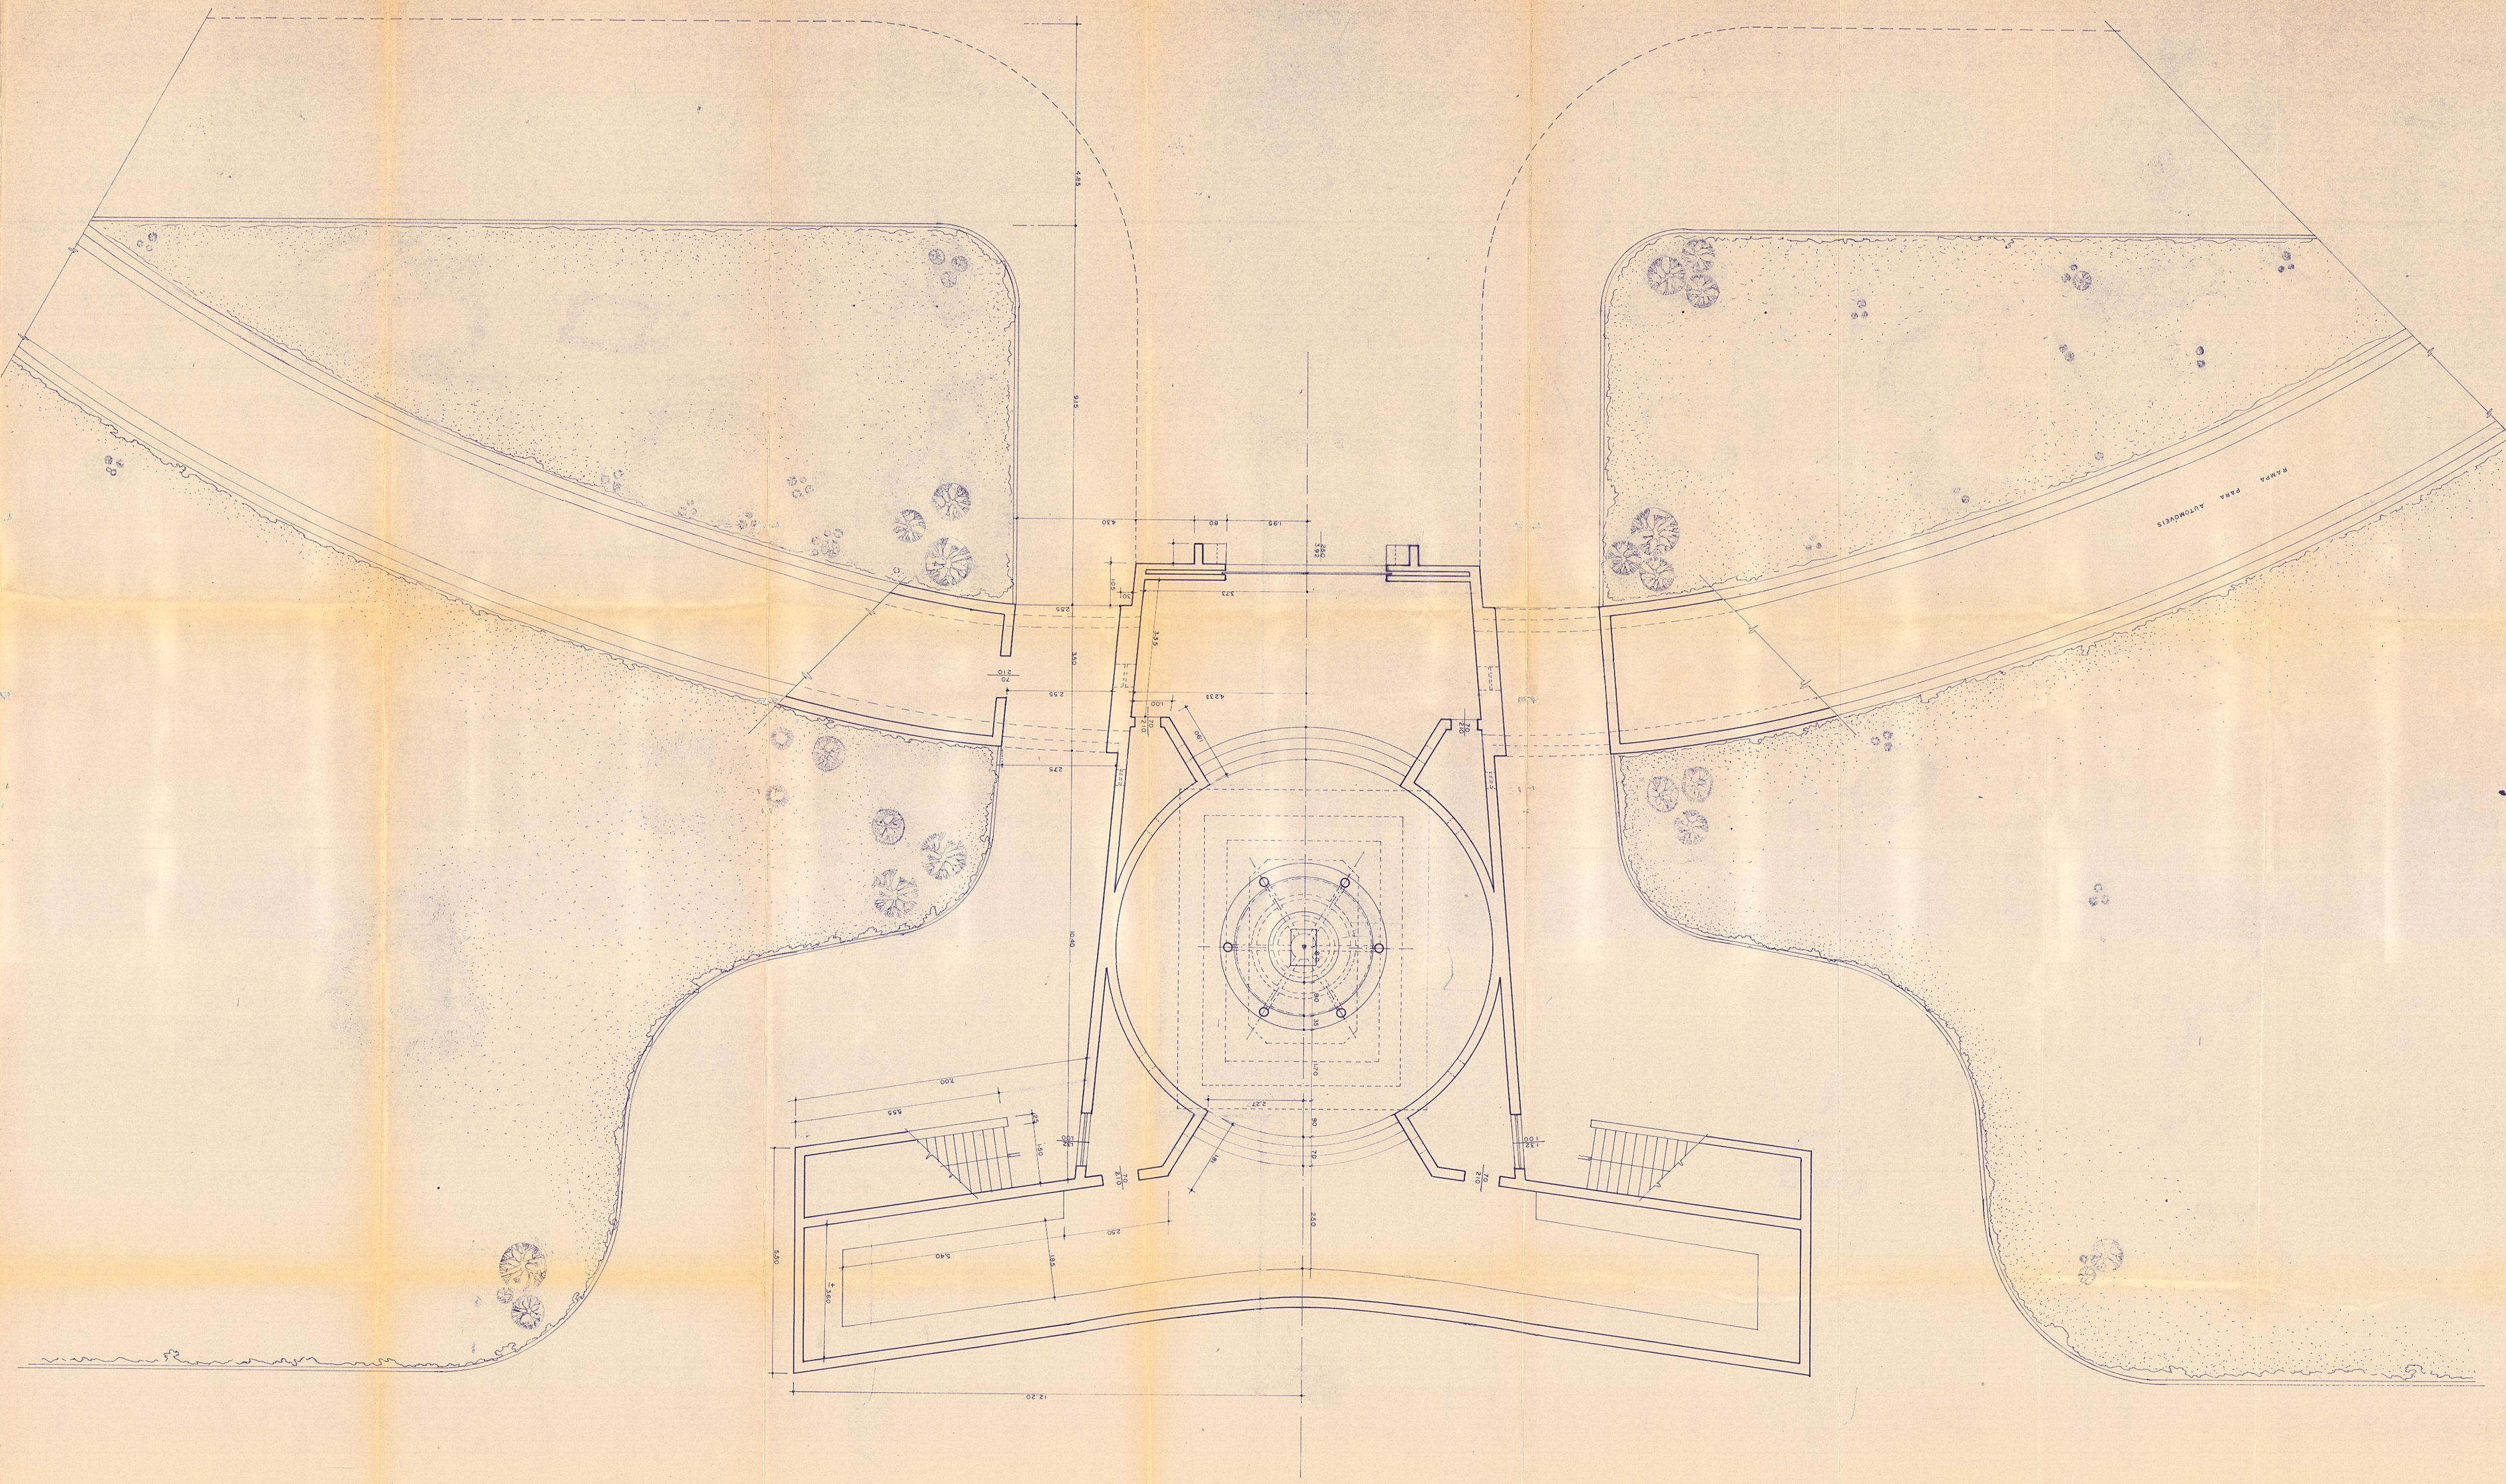


REV. DEC. DOM	CRO-1	79	69	ARQT.
DIM	PANTEON	LOCAL	PDC - RJ	
DIBUJ.	LEVANTAMENTO ARQUITETONICO			DATA 21/10/79
	PLANTA — BAIXA			ESC 1/50
				FOLHA 01
AUTOR	SEC/TEC	DES	VALTER	ARQUIVO
VISTO	C.M. ET TEC. CEL. PEDRO'S			CRO/1
	C.M. ENG/1 TEC. CEL. REAL			

MODIFICAÇÕES