
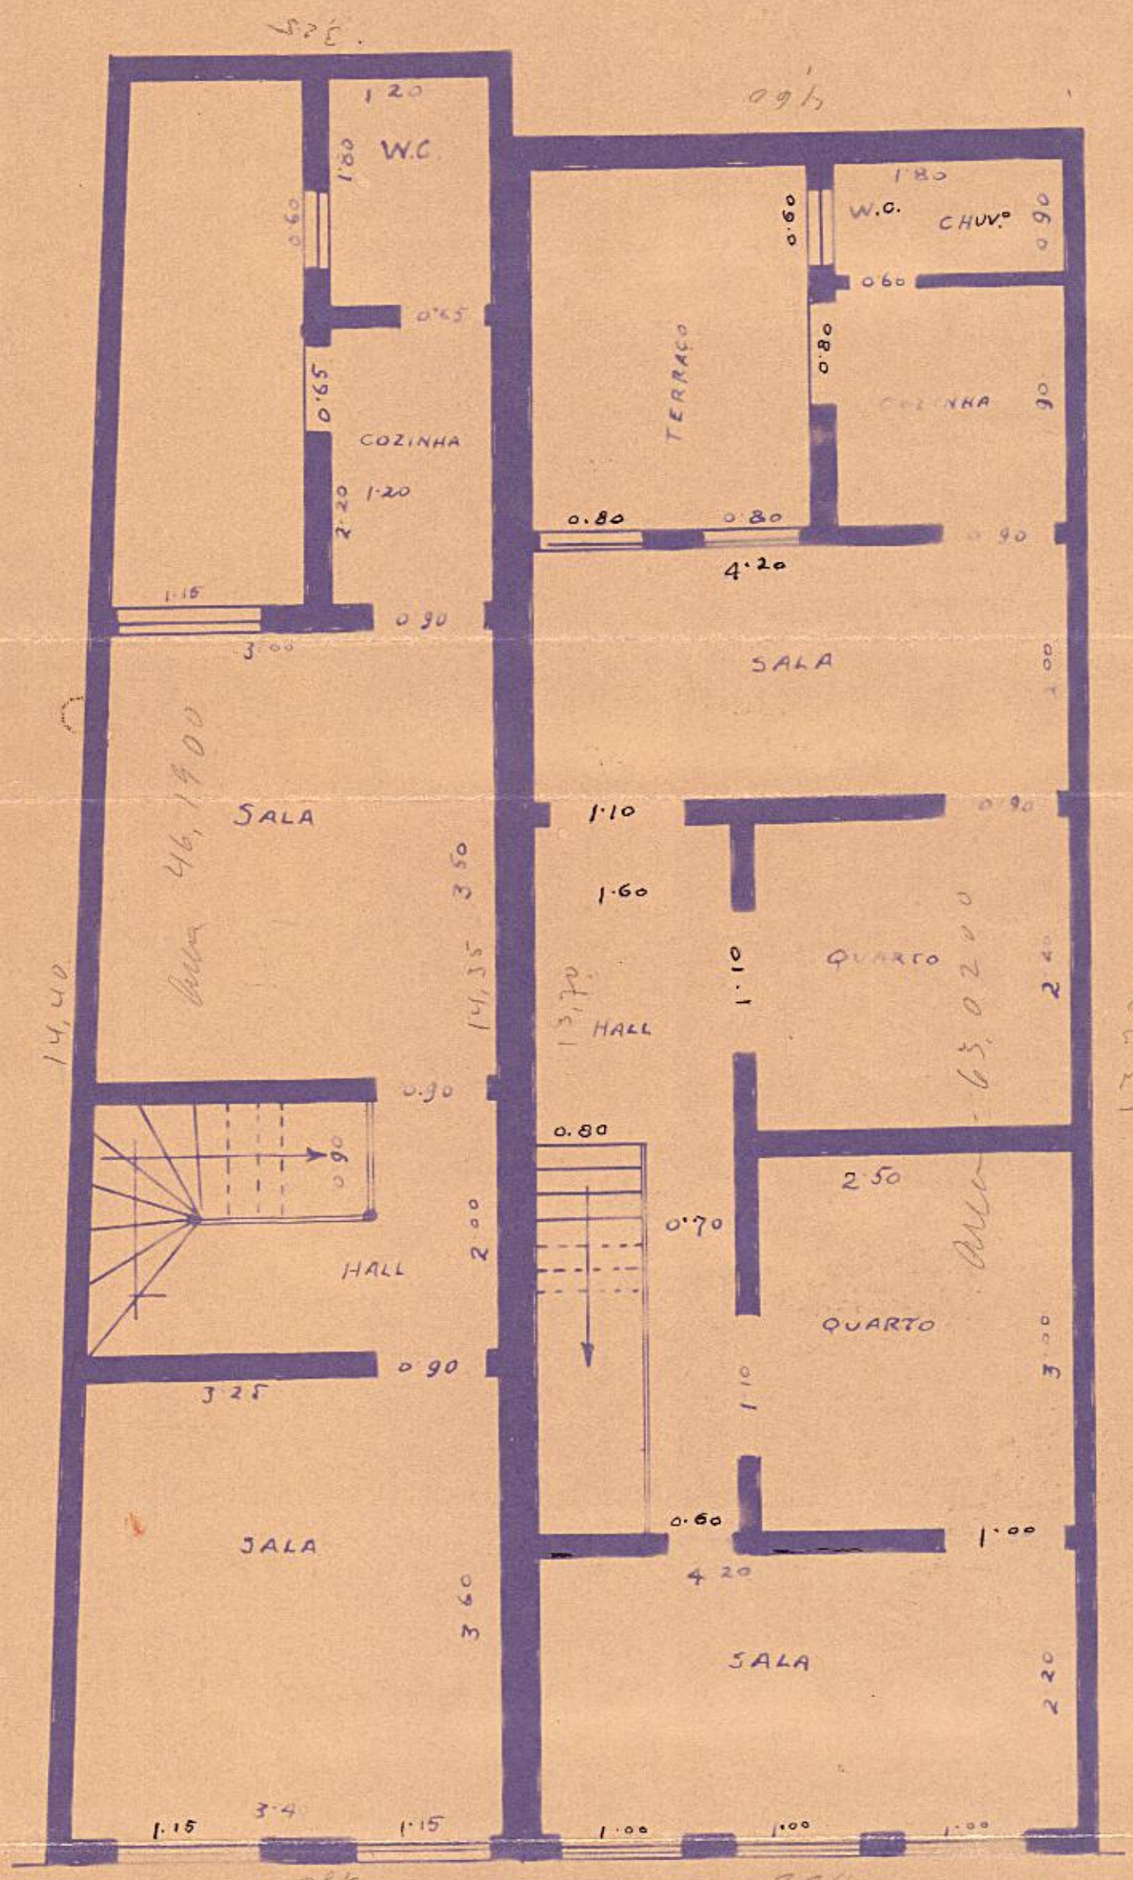


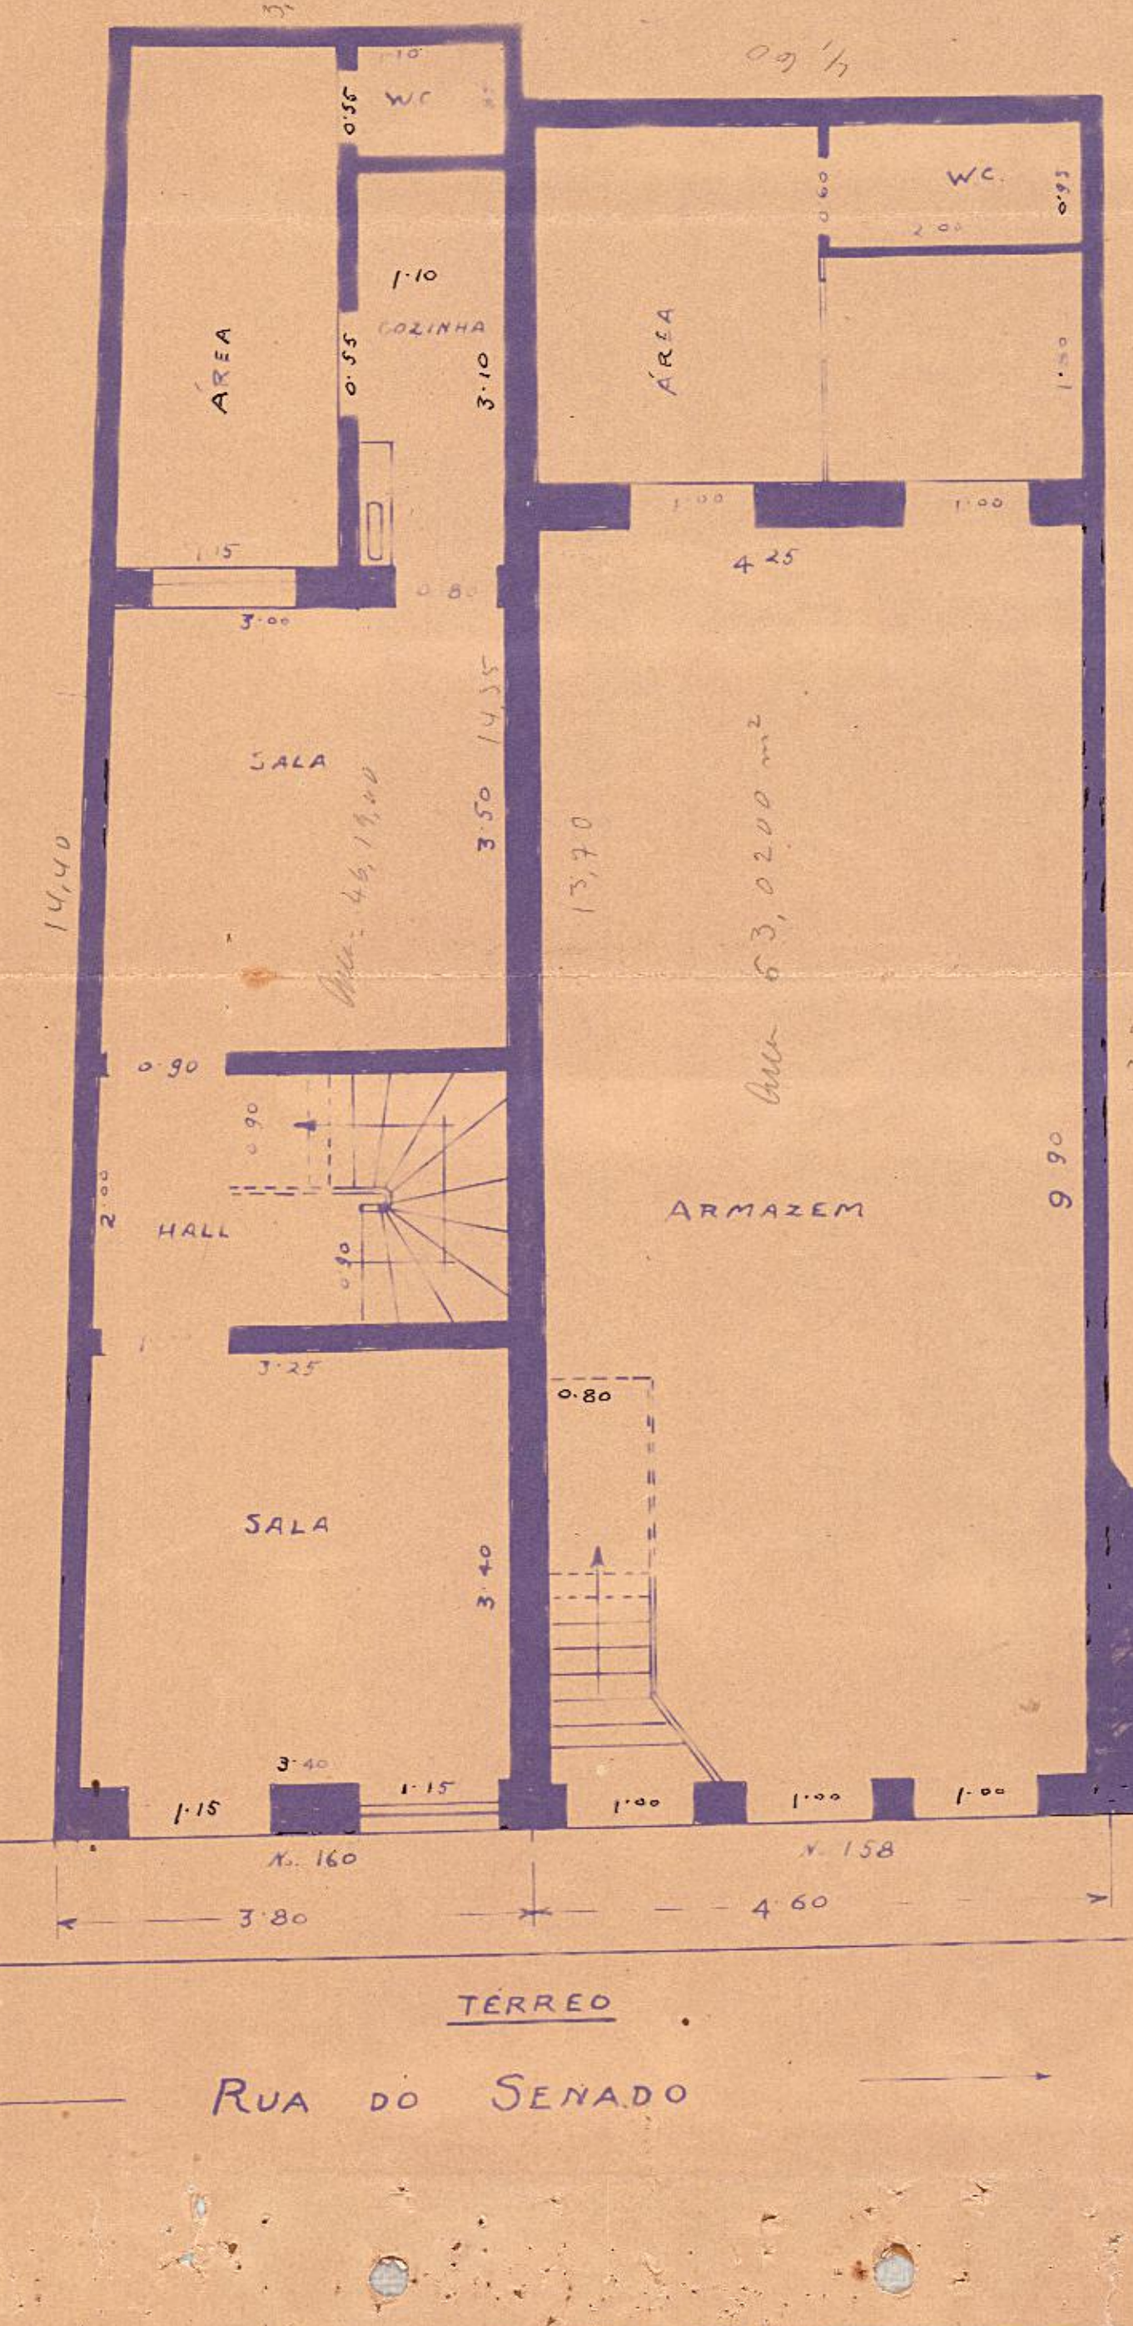

PLANTA DOS IMOVEIS DA RUA DO SENADO NOS. 158 E 160, DESAPROPRIADOS POR DECRETO No. 8681 DE 5 DE FEVEREIRO DE 1942.

Esc. = 1:50.

CORPO DE BOMBEIROS
SECRETARIA
28 AGO 1944
RIO DE JANEIRO
DO DISTRITO FEDERAL

RUA DO SENADO

AGOSTO 1944.