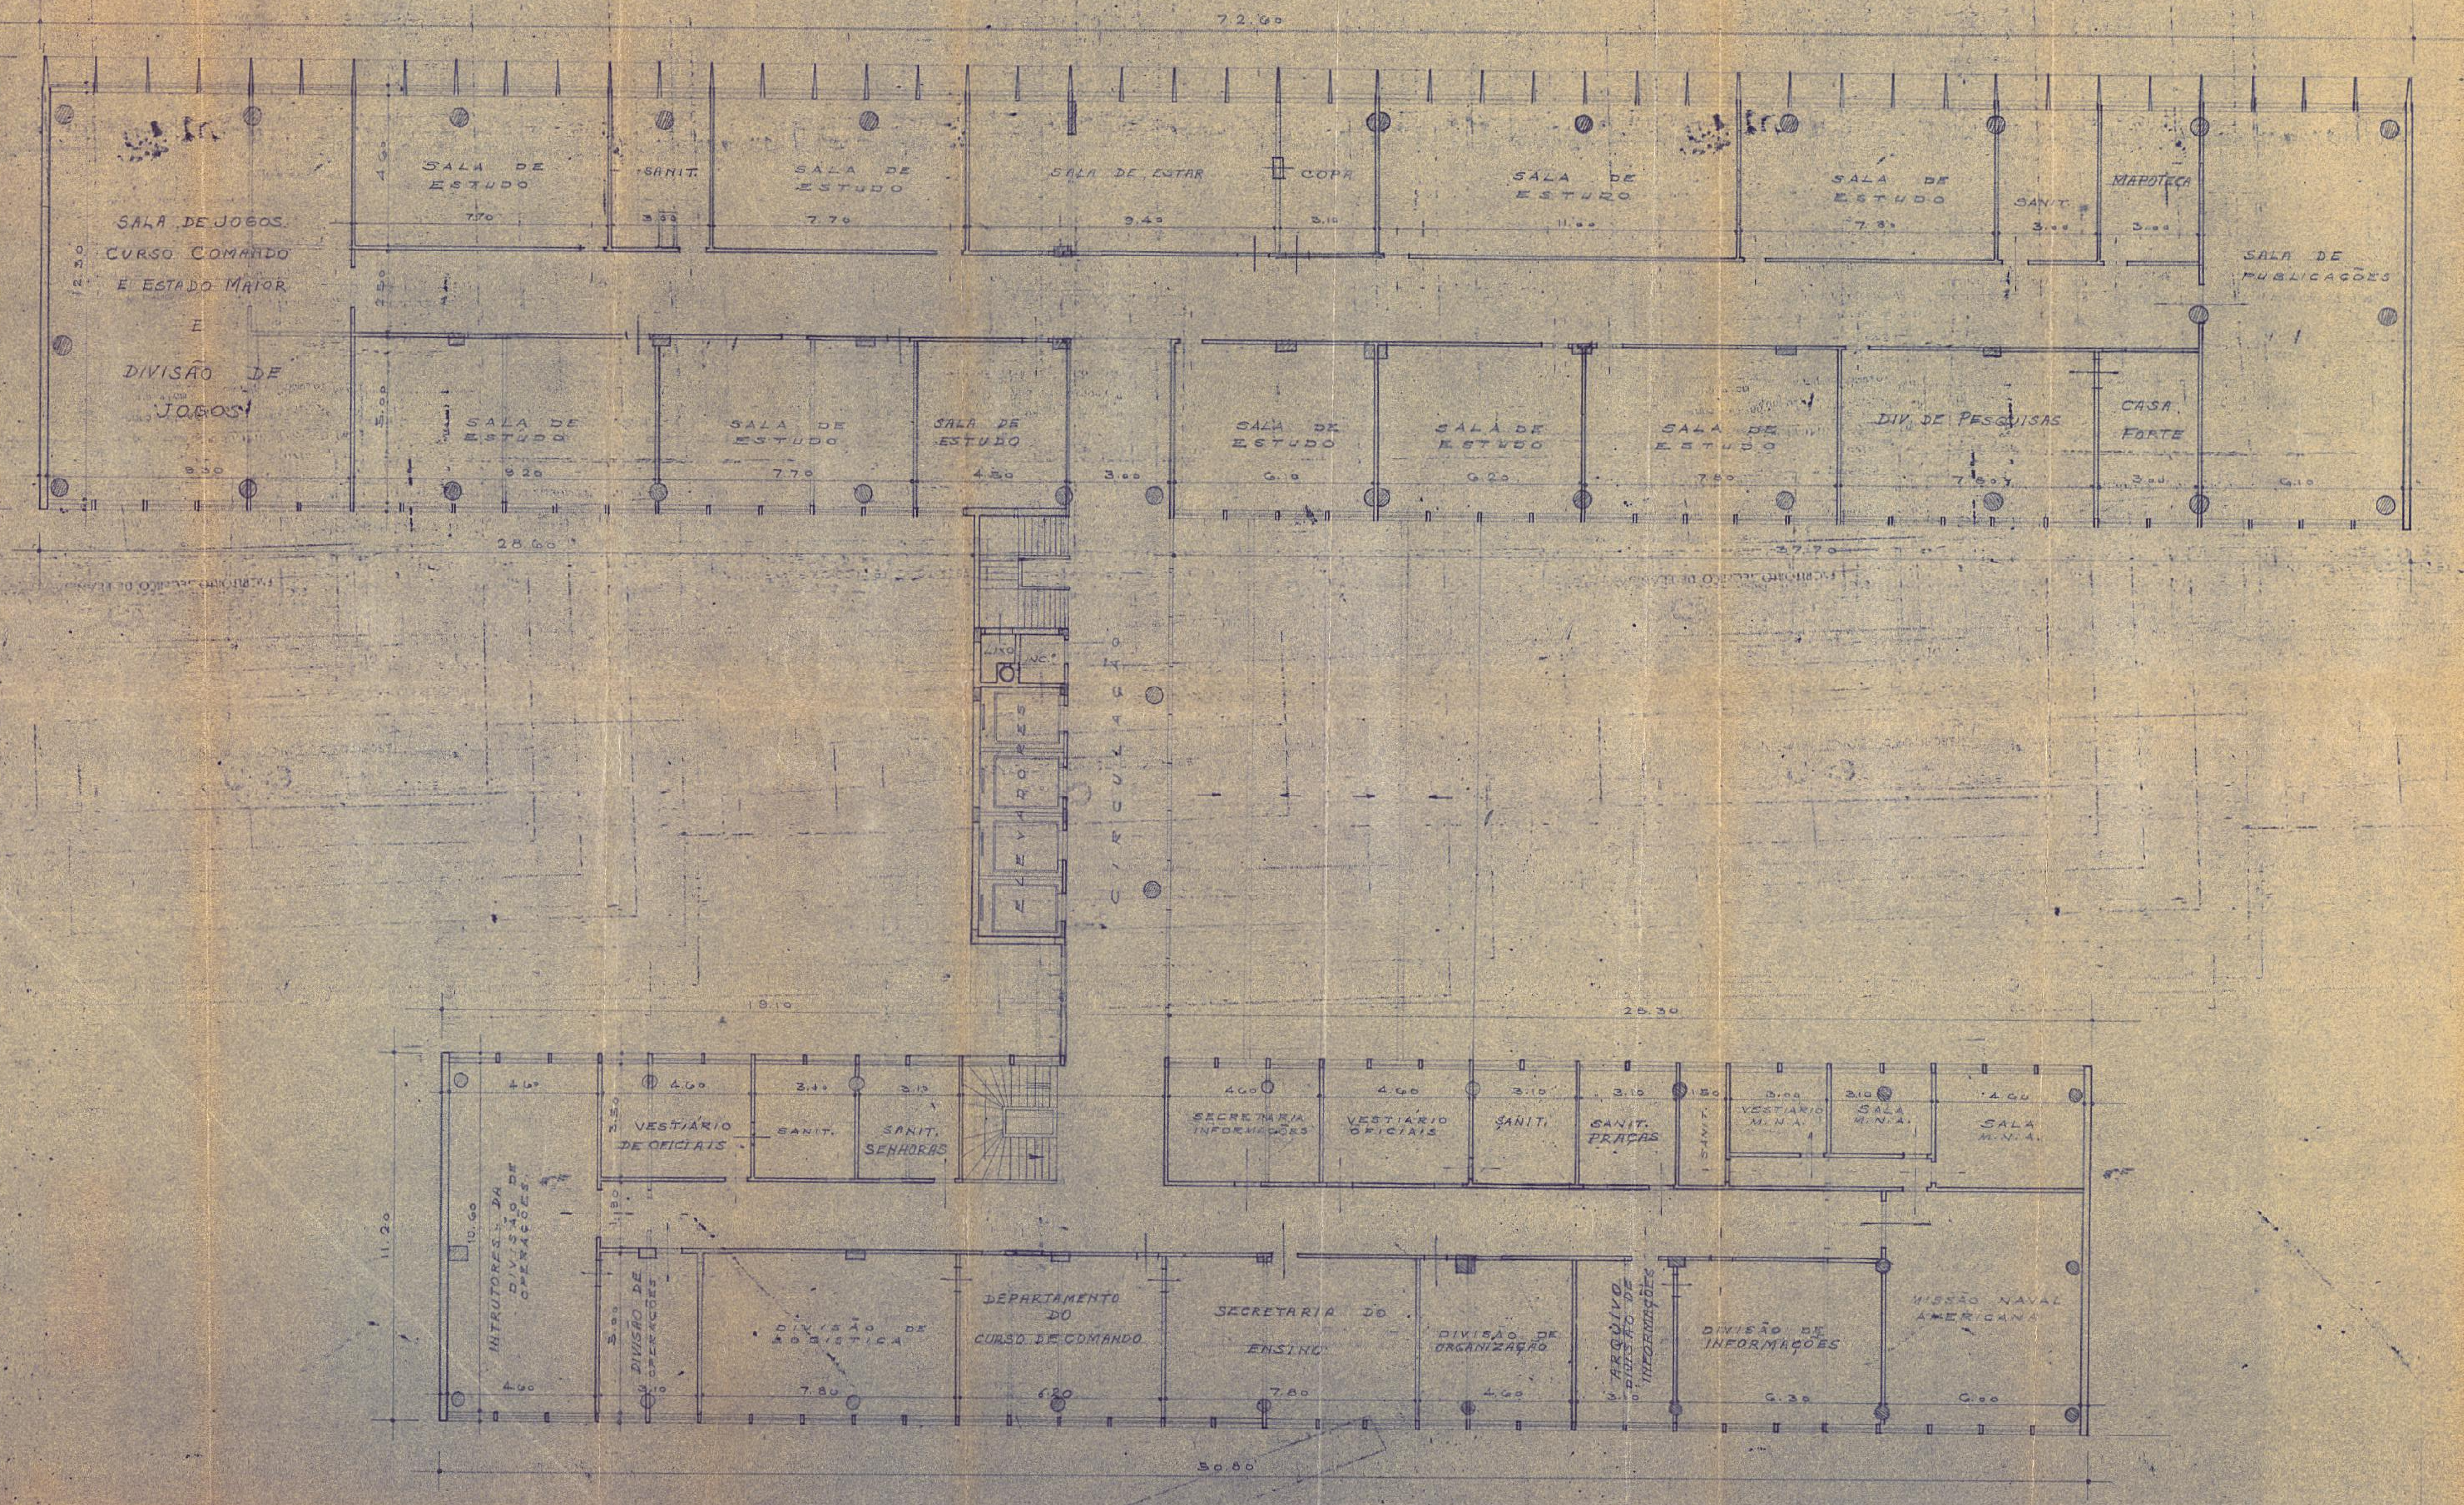


NOTA: MODIFICADO EM 20/2/1968
E 10/1/69

TUBO 327

ESCOLA DE GUERRA NAVAL				
PLANTA DO 3º PAVIMENTO DO PRÉDIO NA PRAIA VERMELHA (PROJETO DI LEM)				
ESCALA: 1:100				
MINISTÉRIO DA MARINHA DIRETORIA DE ENGENHARIA DA MARINHA SUDEC				
PROJETADO POR	[signature]	DATA	1/12/67	DESENHO DE
DESENHADO POR		DATA		ARQUIVAMENTO
COPIADO POR	[signature]	DATA	5/12/67	
VERIFICADO POR	[signature]	DATA	10/1/69	Nº 907
APROVADO POR	[signature]	DATA	15/1/69	