
951 - ARMº 1
VEG. 8 - TUBO 22 - ARMº 1

INSTITUTO DOS SURDOS MUDOS

Comissão do Cadastro e Tombamento dos Próprios Nacionais

Escala 1:500

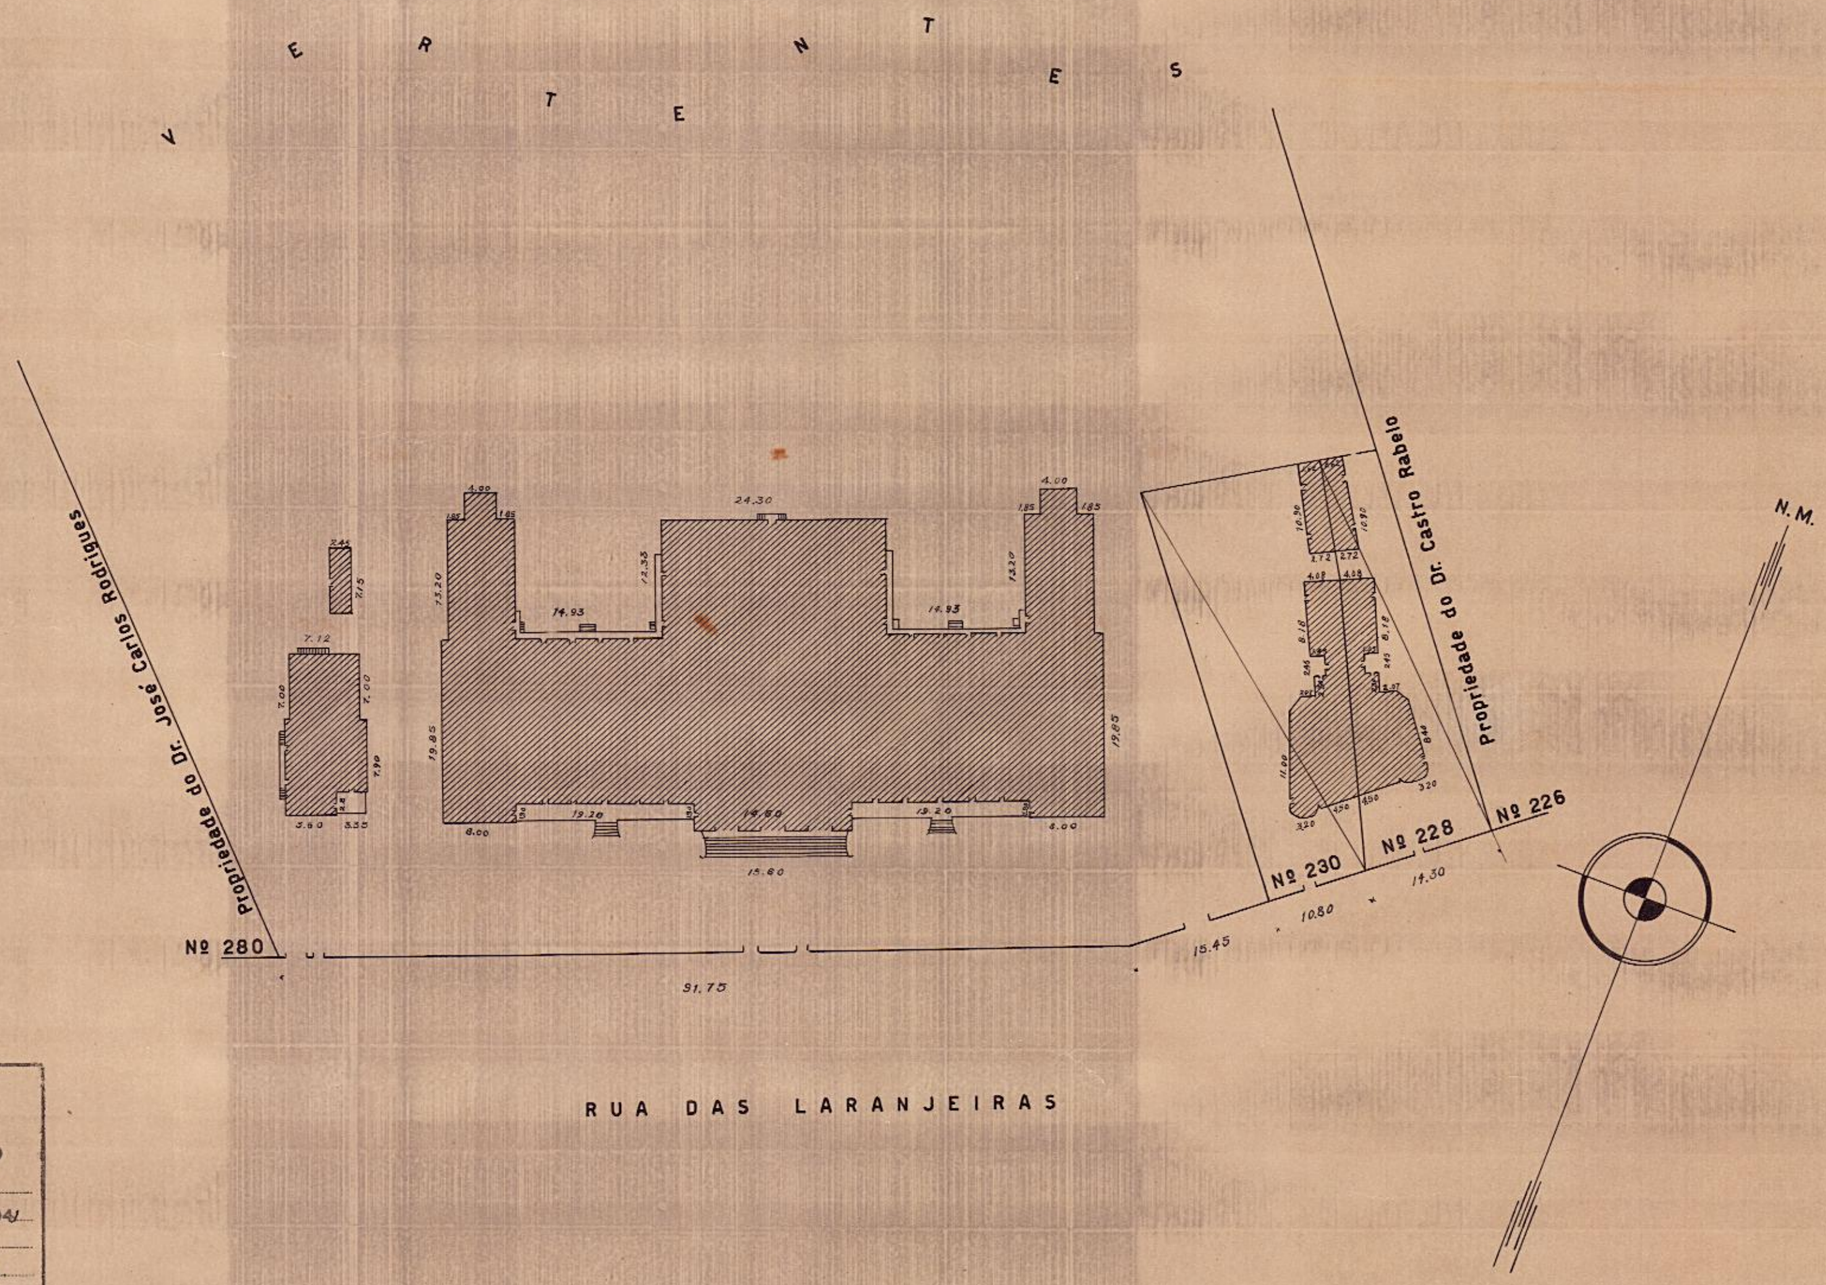

TESOURO NACIONAL
DIRETORIA DO DOMÍNIO DA UNIÃO
DIVISÃO DE CADASTRO E REGISTO
SECÇÃO DE DESENHO
Copiado por José Gomes Moreira
em 4 de Dezembro de 1941
Processo n.º
Confere F. Lisboa Monteiro
Chefe

VISTO

A. B. Marchand
Chefe da Divisão

O ORIGINAL DESTA PLANTA, FOI POR MIM INUTILIZADO
EM VIRTUDE DO SEU PÉSSIMO ESTADO DE CONSERVAÇÃO

Francisco Lisboa Monteiro 12-12-1941
CHEFE DA SECÇÃO DO DESENHO