2276 ARMº1
TELA 6-TUBO 41-ARMº1

(ass.) E. Wandenkolk
27-10-90.

Planta dos

TERRENOS PERTENCENTES AO GOVERNO FEDERAL


dos quaes o Ministerio da Marinha faz venda ao

COMMDOR ANTº TEIXEIRA RODRIGUES

1890

ESC. 1:1.000 metros

Nota – As benfeitorias A, B, C pertencem ao Commdor Antº Teixeira Rodrigues.

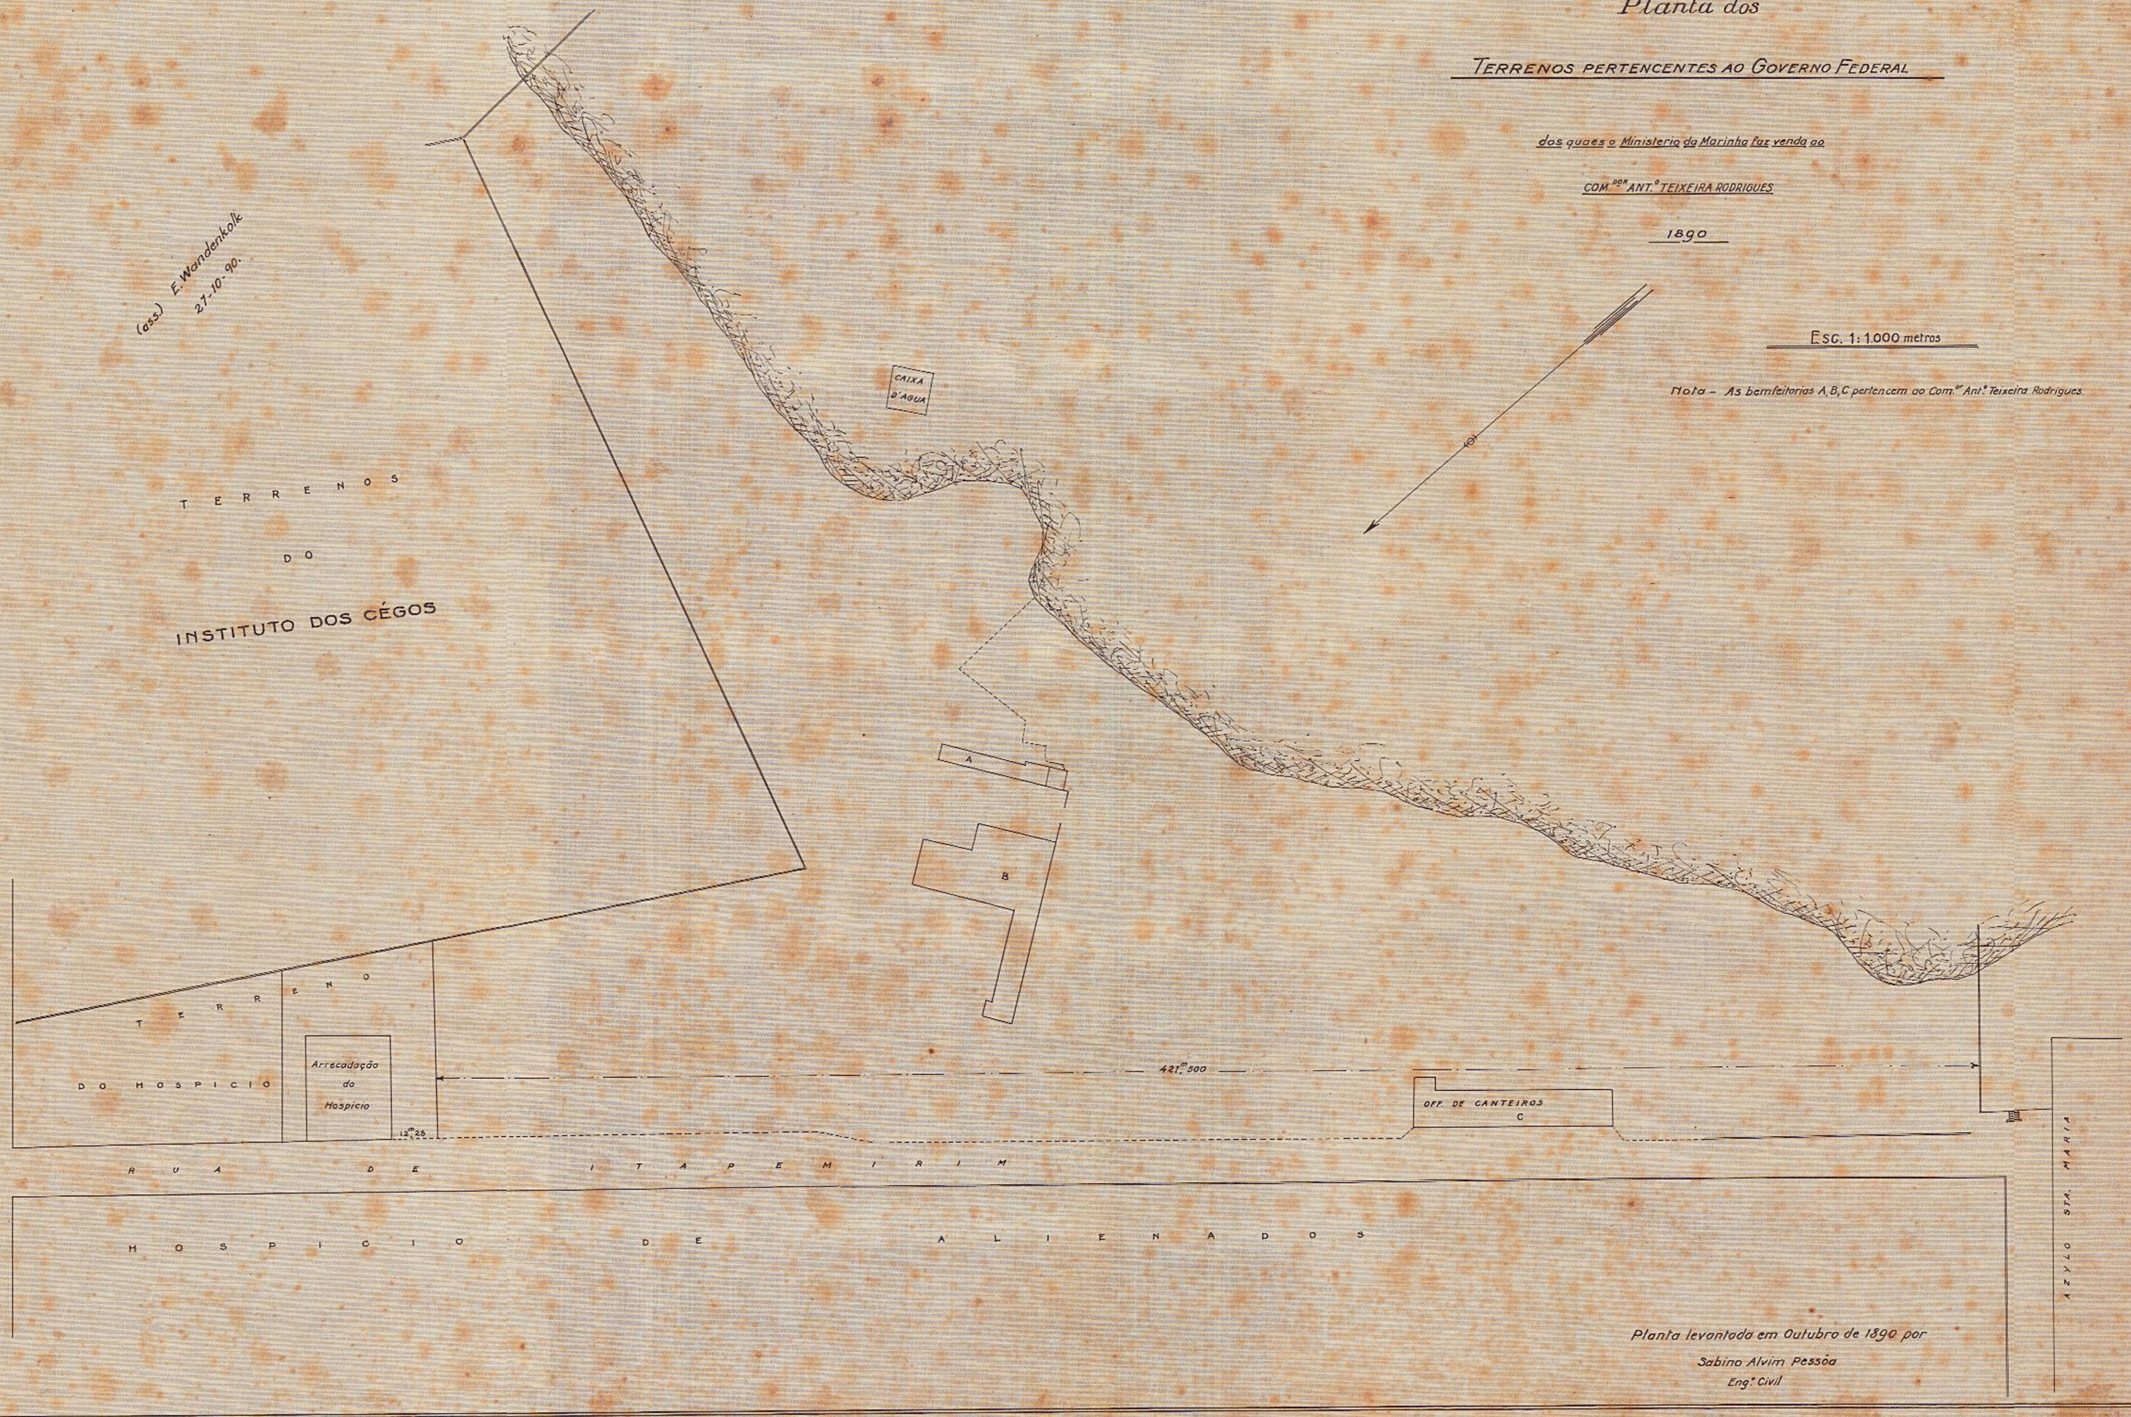

Planta levantada em Outubro de 1890 por
Sabino Alvim Pessôa
Engº Civil

2ª Sub-directoria, 20 de Setembro de 1922.

T. Prado – copiou | Confere – Eng. P.C. Machado da Silva.

Copiada (para satisfazer Av. 3.135 de 20 de Setembro de 1920 do Ministerio da Marinha) do existente em processo archivado – Av. 2518 de 5 de Nov. de 1890 do M. da Marinha – na Directoria do Patrimonio.