
150
4

2288-ARMº 1
TELA 17-TUBO 41-ARMº 1

PERFIL do Caminho de accesso ao ponto mais alto do terreno do

PALACIO GUANABARA

Escalas – v. 1/200; h. 1/2000

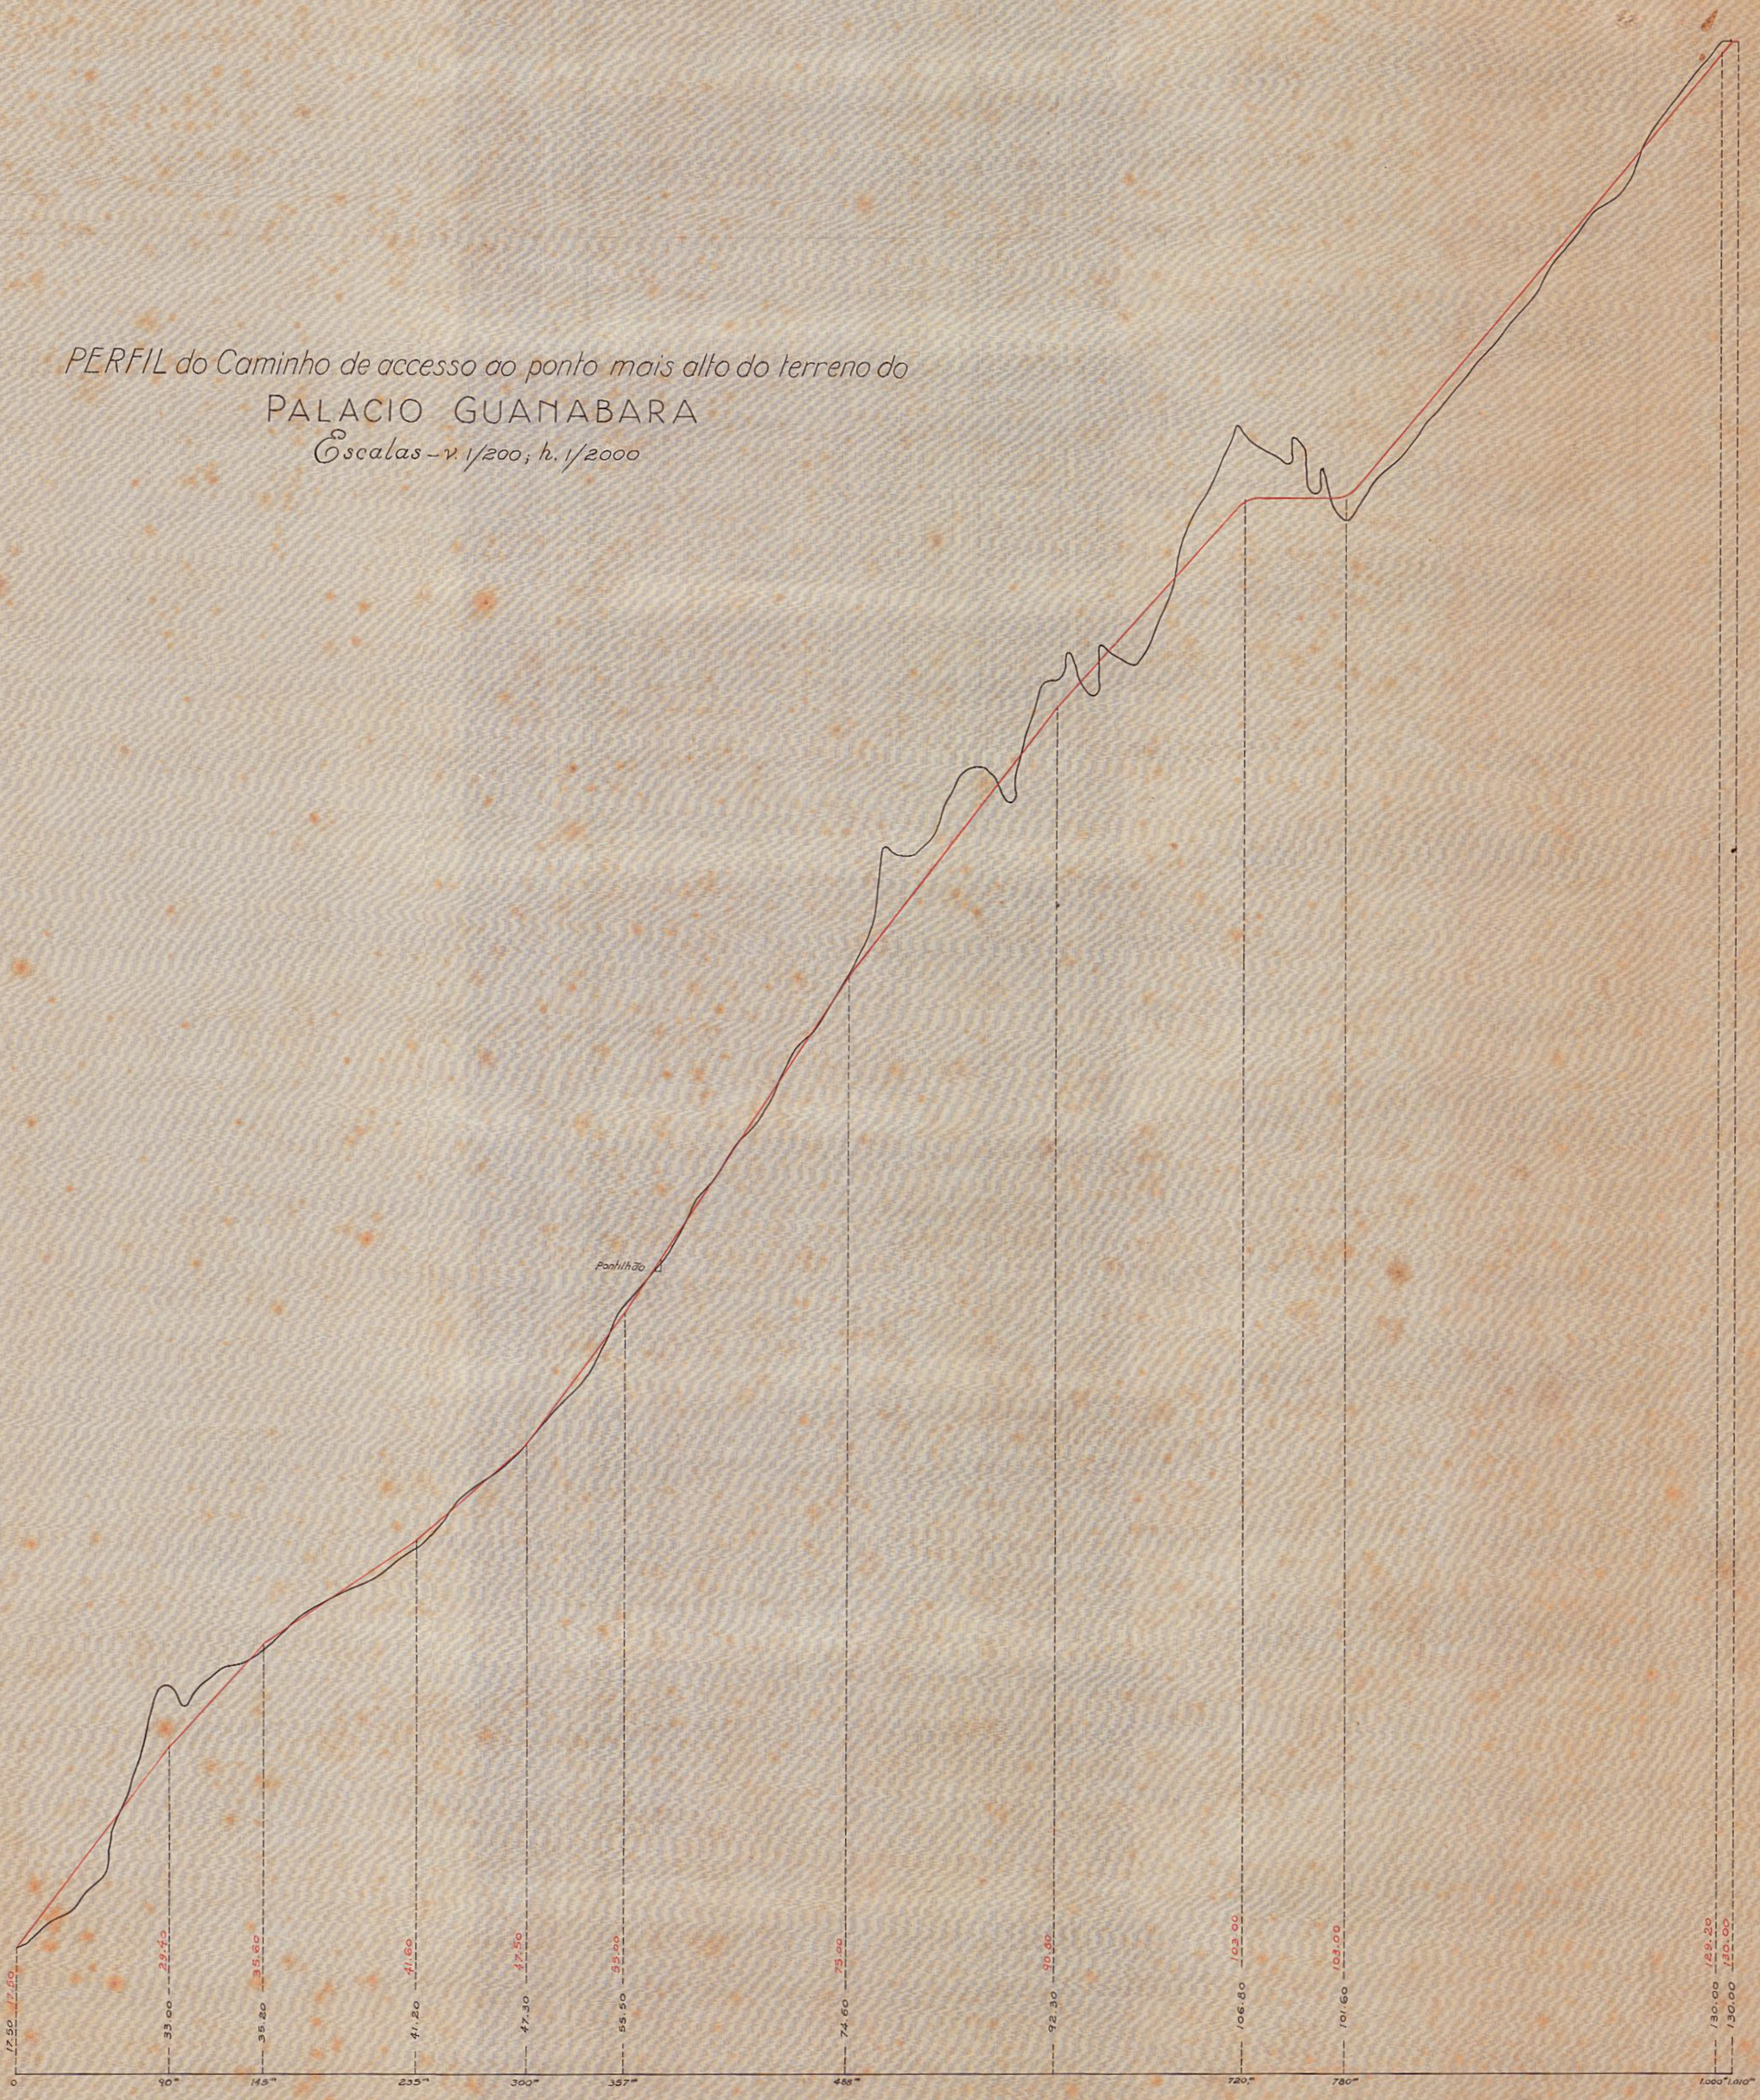

2ª Sub-Directoria do Patrimonio Nacional, em 15.7.929

Confére: E. Xavier do Prado — Encarregado dos serviços de desenho

J. Cintra — Reduziu e copiou

Redusido de um desenho organisado pela Secção de Obras Novas da Inspectoria de Aguas e Esgotos

Escalas do original: V-1:100 H-1:1000