


*Escuela de Ingenieros
Quemada no Domingo de 1870*

Escuela 1:200

Eng. Williams

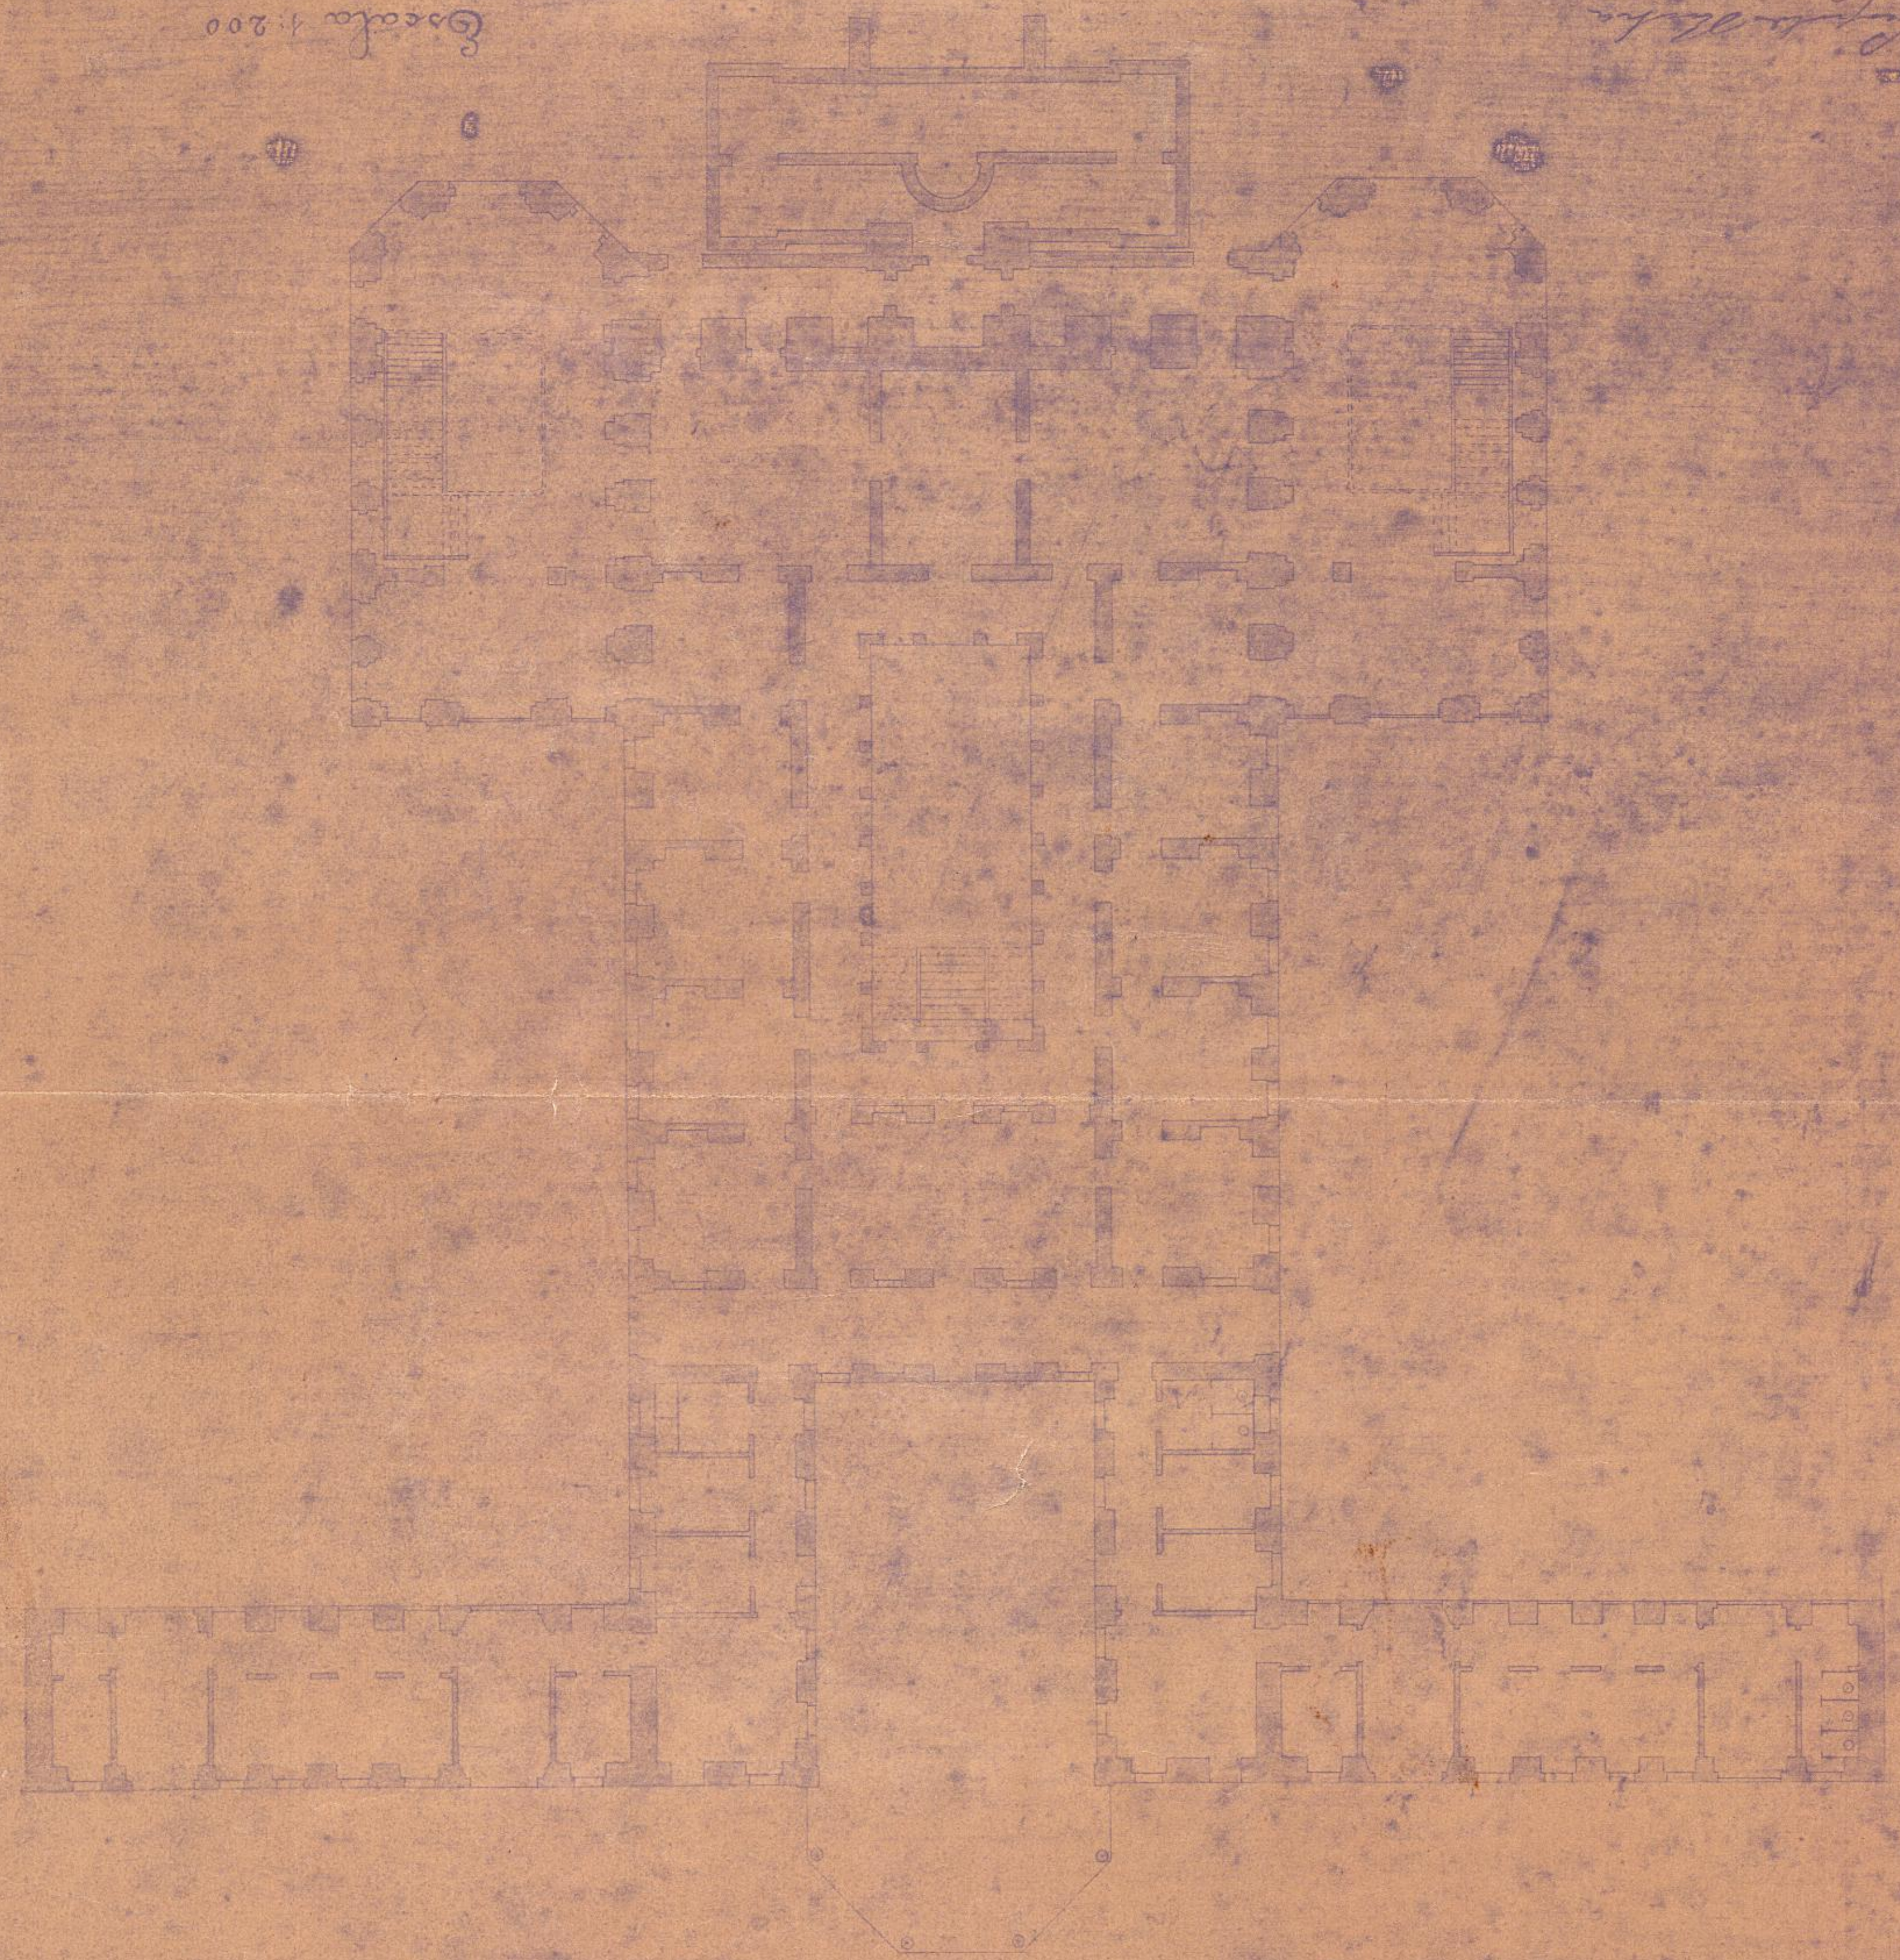

PLANTA DO PAVIMENTO TERREO

PALACIO GUANABARA

277