


1023

REVISTA DO SUPREMO TRIBUNAL FEDERAL



1º PAVIMENTO
ESCALA 1:100

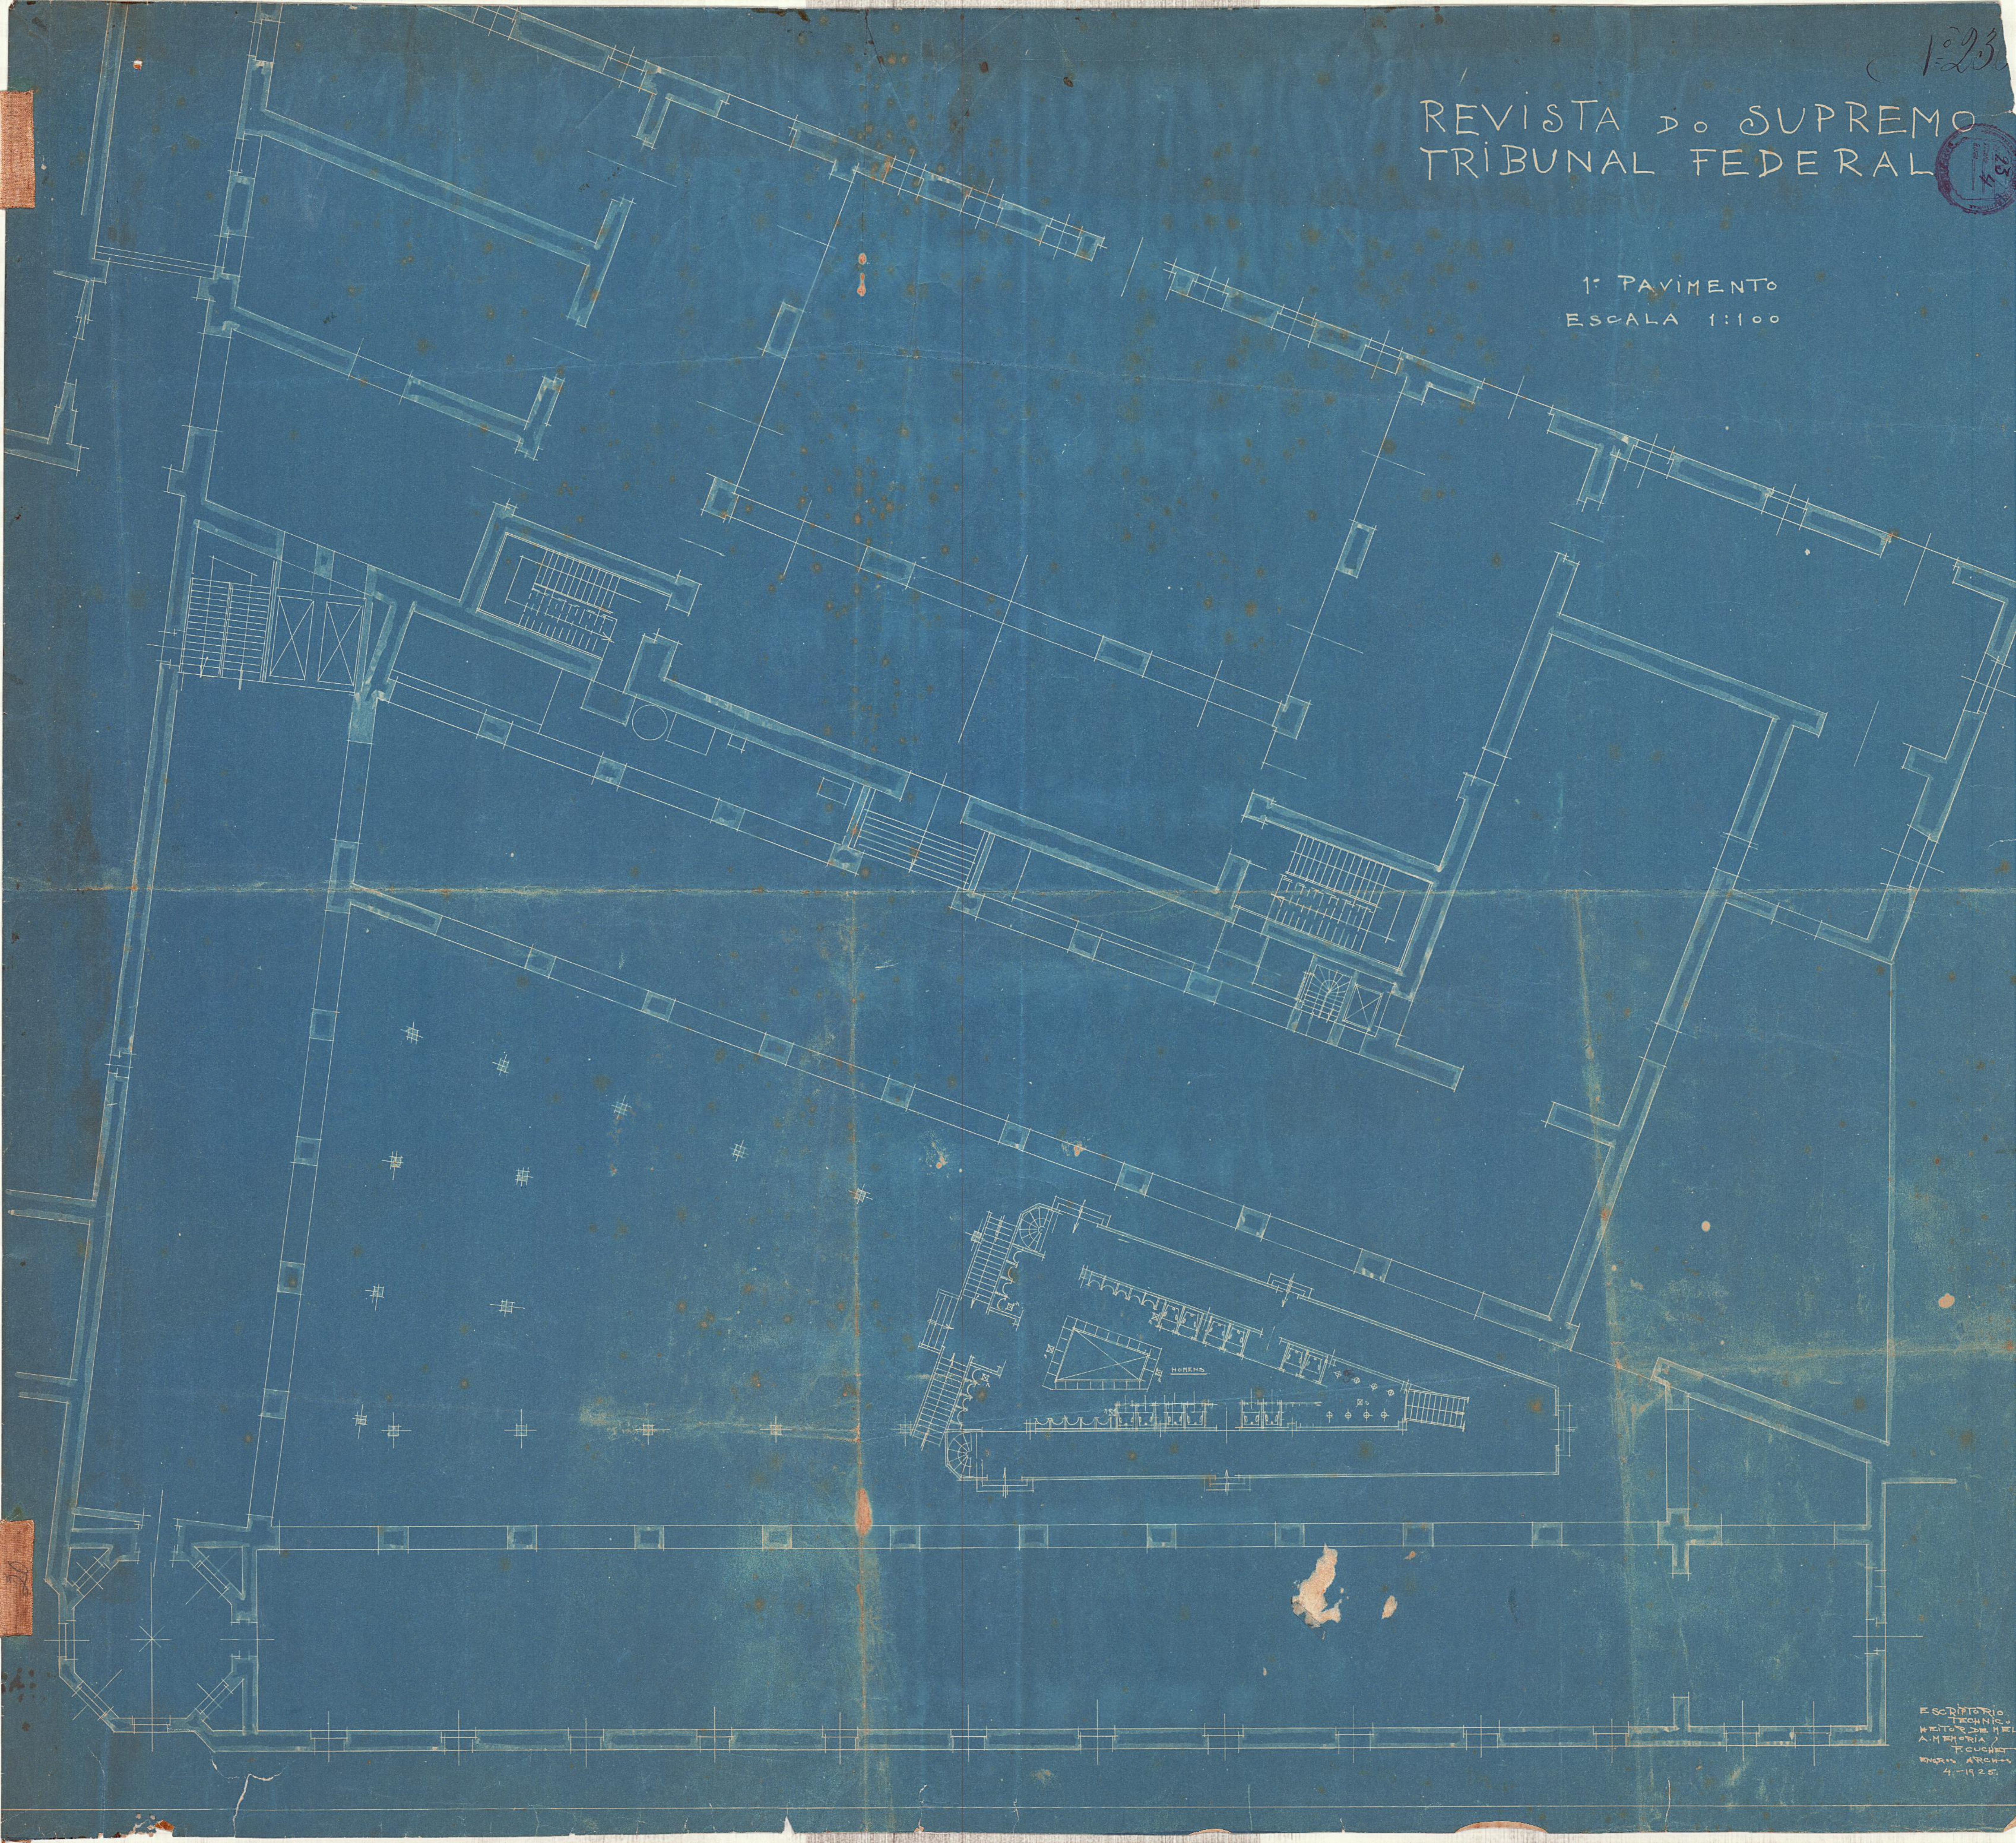

ESCRIÇÃO
TECHNICO
HEITOR DE MELO
A. M. FERREIRA
FUCHS
ENGEN. ARCHT-
4-1925