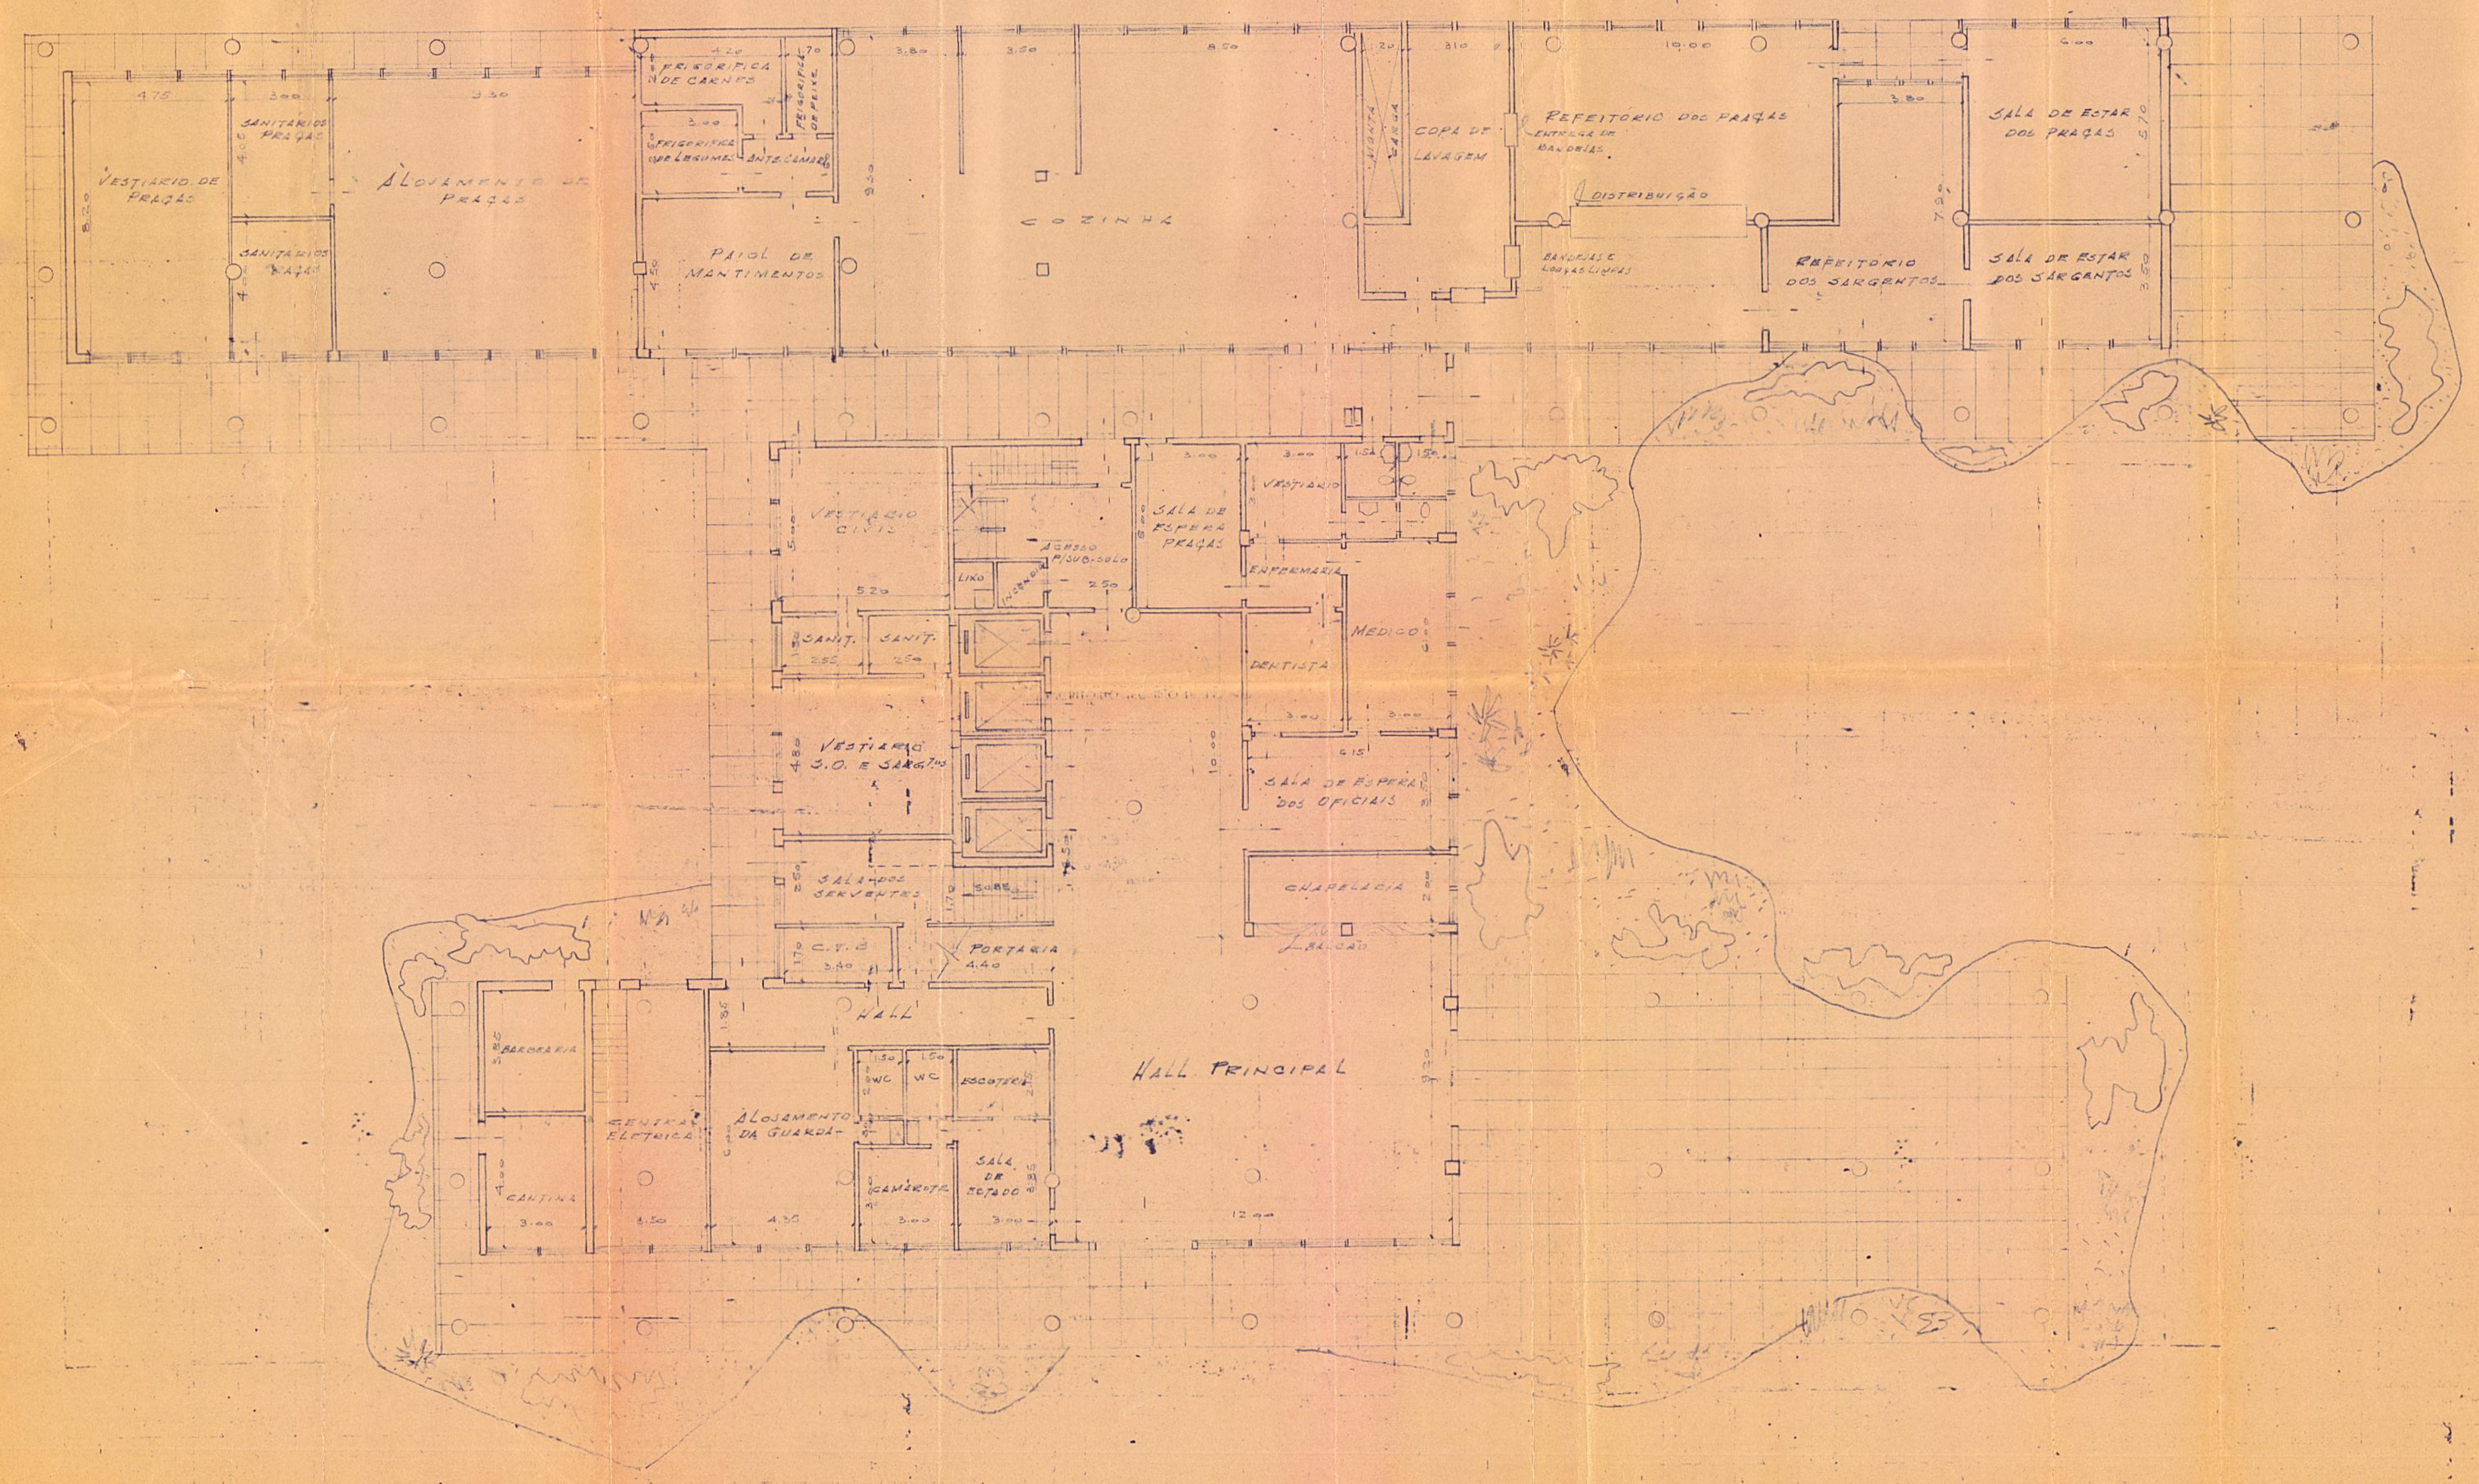

Nota: Modificada em 10/4/1959

ESCOLA DE GUERRA NAVAL

PLANTA DO 1º PAV.TO DO PREDIO NA PRAIA VERMELHA (PROJETO ORIGINAL)

ESCALA: 1:100

DIRETORIA DE ENGENHARIA DA MARINHA

DESENHADO: [illegible]

CONFERIDO: [illegible]

[illegible] 1905