
ESTATISTICA COMMERCIAL

THESOURO NACIONAL
DIRECTORIA DO DOMINIO DA UNIÃO
SUBDIRECTORIA DOS SERVIÇOS DE ENGENHARIA
MAPPOTHECA
PLANTA Nº 7
TUBO Nº
PLS. Nº
REGISTRO-LIVRO Nº
8/1/1937 Gabriella de Oliveira
ENCARREGADO

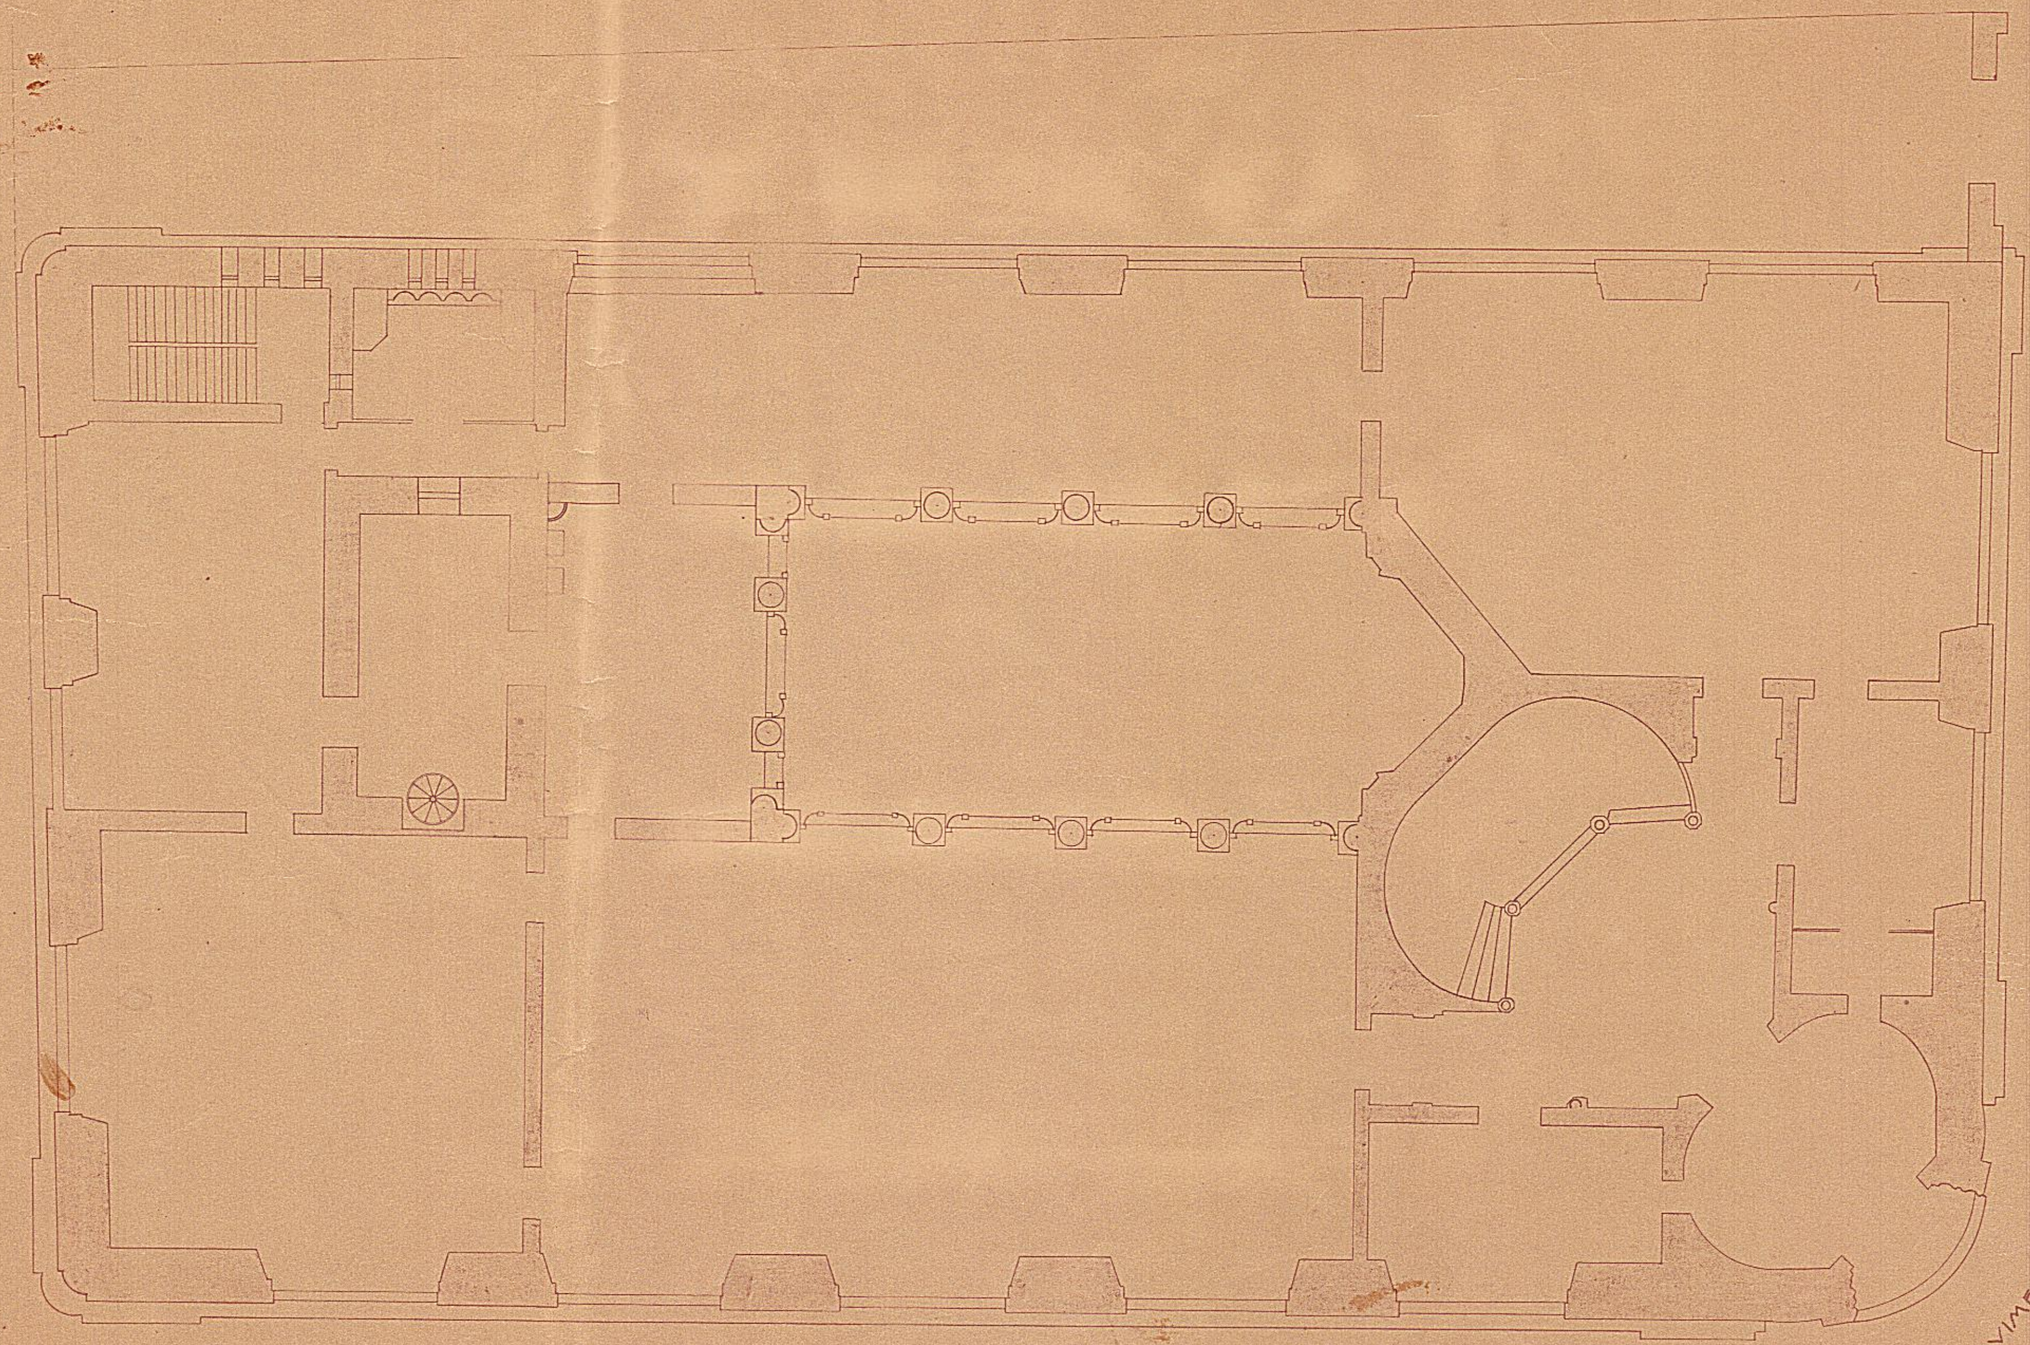

DIRECTORIA DO DOMINIO DA UNIÃO, EM 15-2-933
Copiado por: Hugo Leal

Em 13-2-933
Archimedes Trajano
Addm de Obras