20 Outubro 905

Nº 211/05

ESTRADA DE FERRO CENTRAL DO BRAZIL

Planta de desapropriação

dos fundos do predio nº 42 da rua General Pedra

necessarios a ampliacão da faixa do terreno entre as estações Central e São Diogo

Propriedade de José Augusto de Sousa


Freguezia de Sant'Anna – Cidade do Rio de Janeiro

Escala, 1:200

Area ABCD = 233.00 m²

23 de 11º de 1906

José Augusto de Sousa

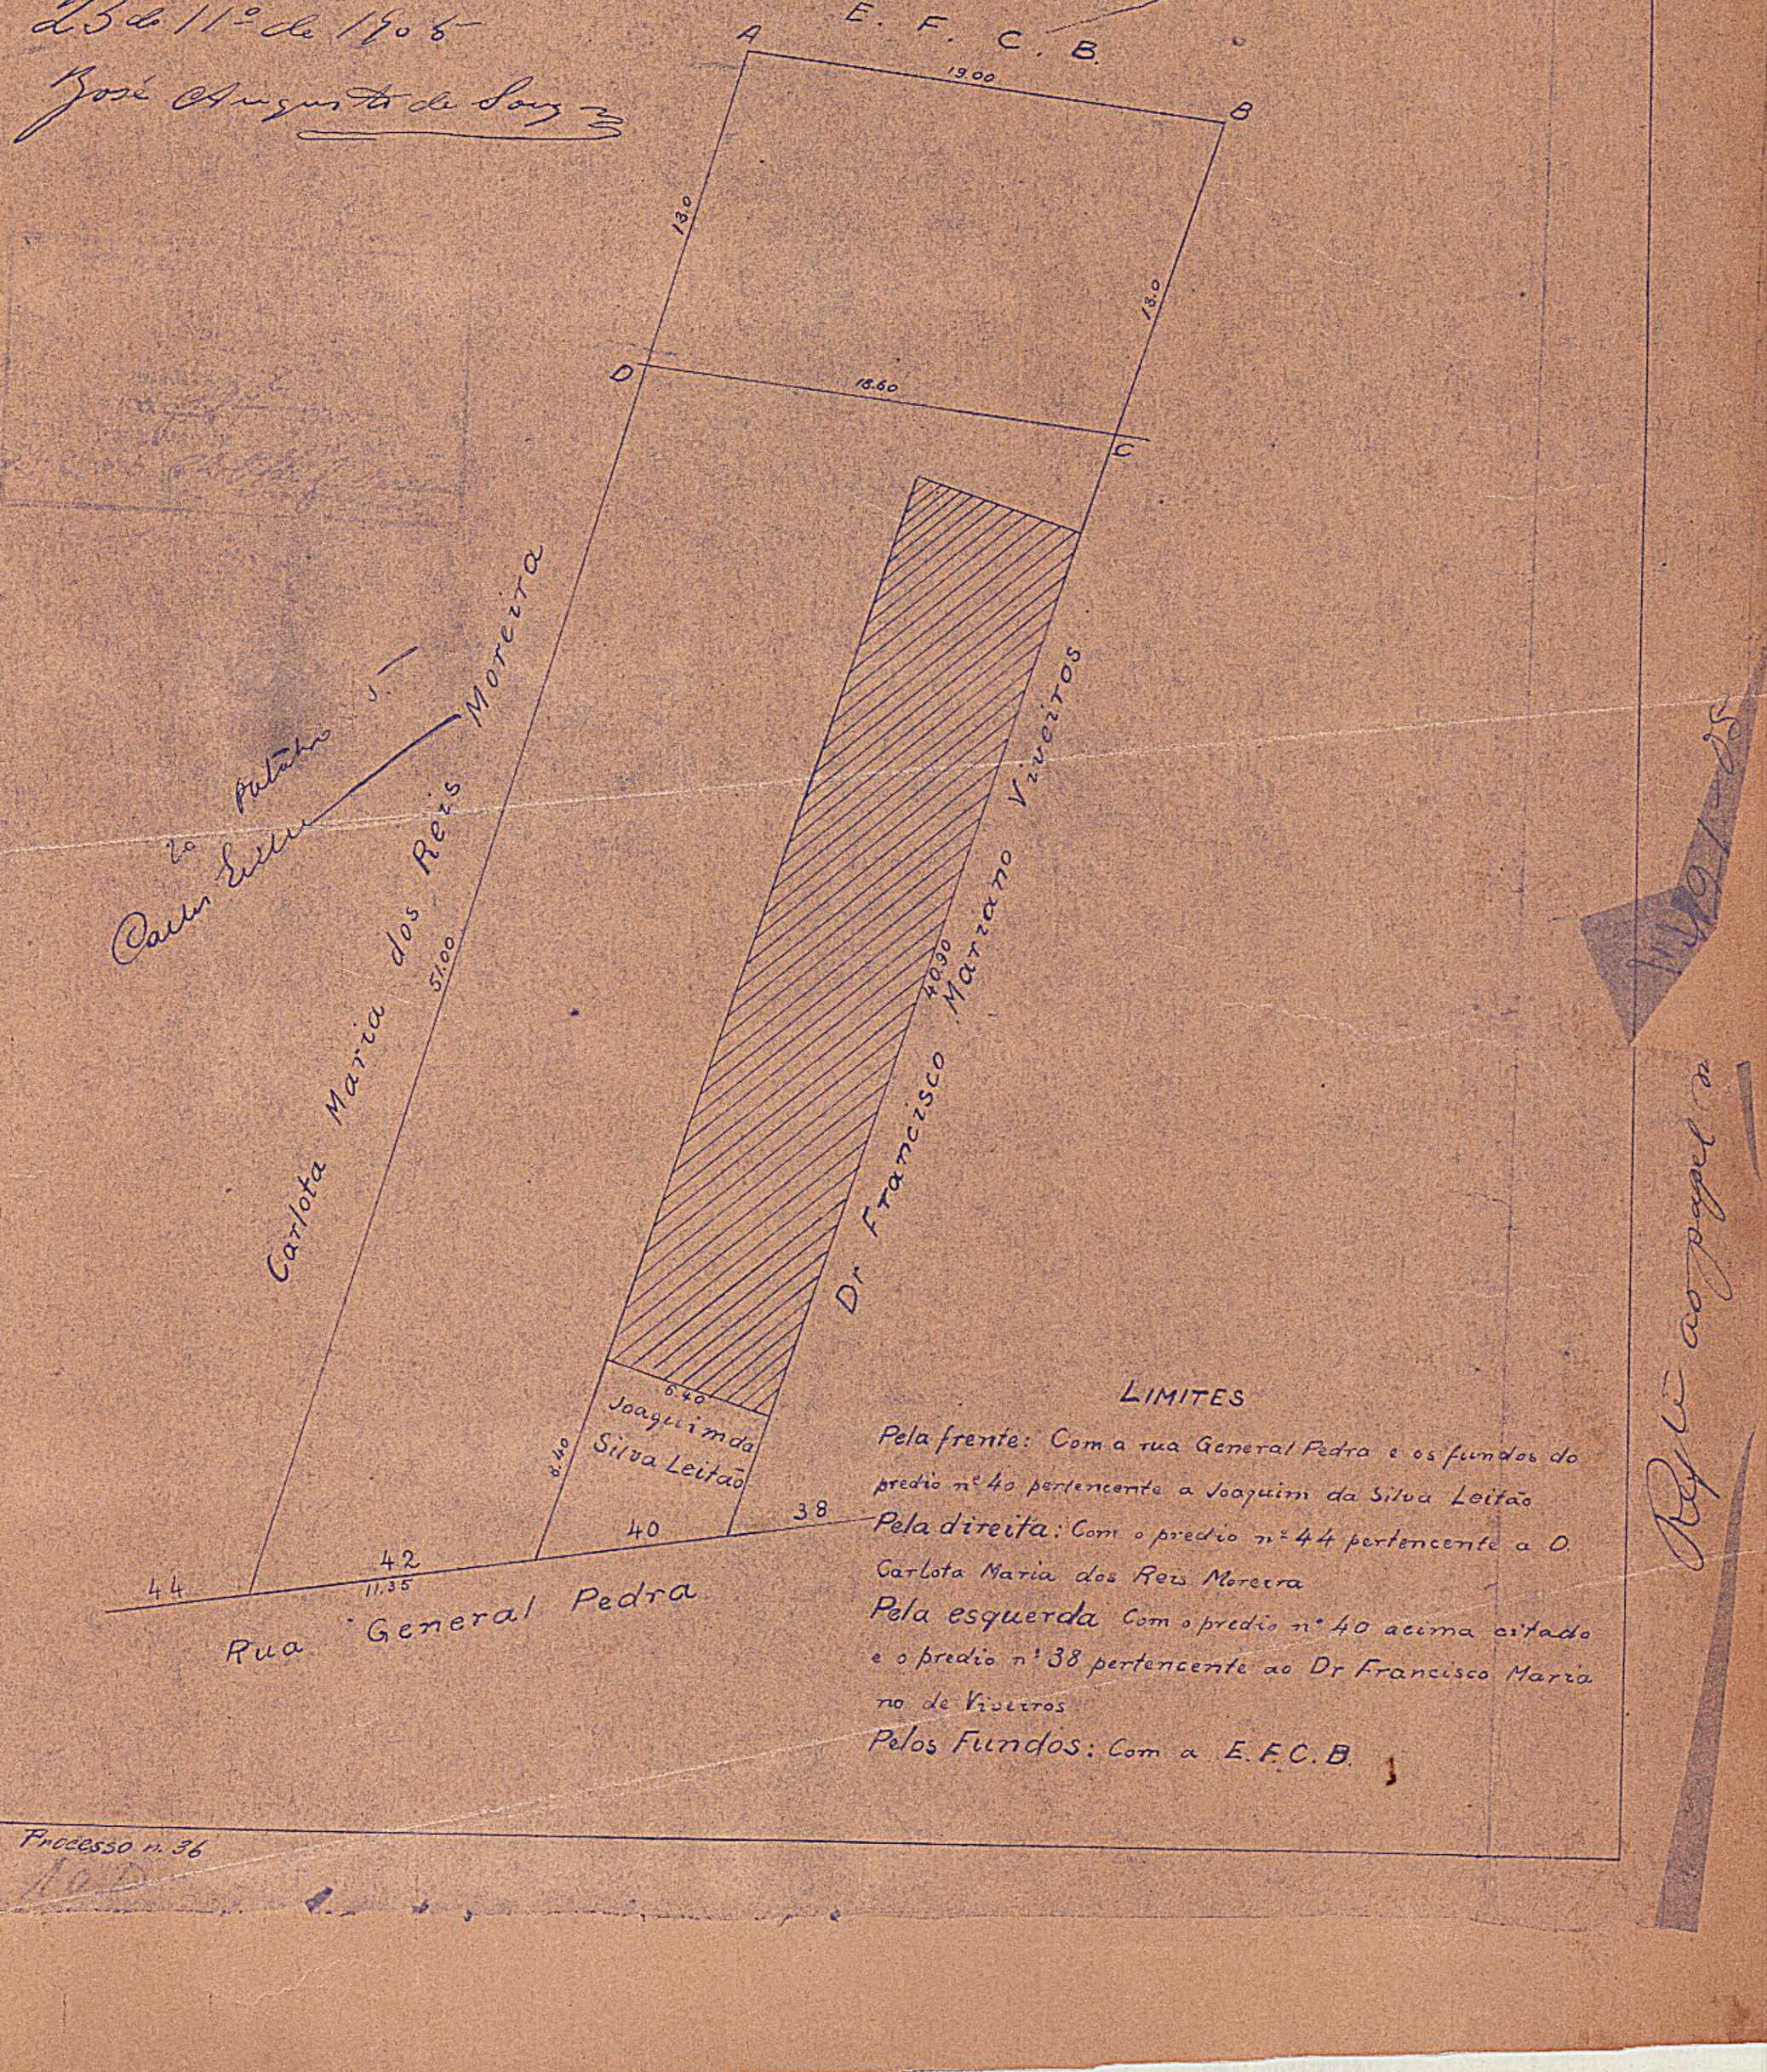

LIMITES

Pela frente: Com a rua General Pedra e os fundos do predio nº 40 pertencente a Joaquim da Silva Leitão

Pela direita: Com o predio nº 44 pertencente a D. Carlota Maria dos Reis Moreira

Pela esquerda Com o predio nº 40 acima citado e o predio nº 38 pertencente ao Dr Francisco Marrano de Vizeiros

Pelos Fundos: Com a E.F.C.B.