
PROPRIO NACIONAL

RUA AL.TE ALEXANDRINO Nº 1630.

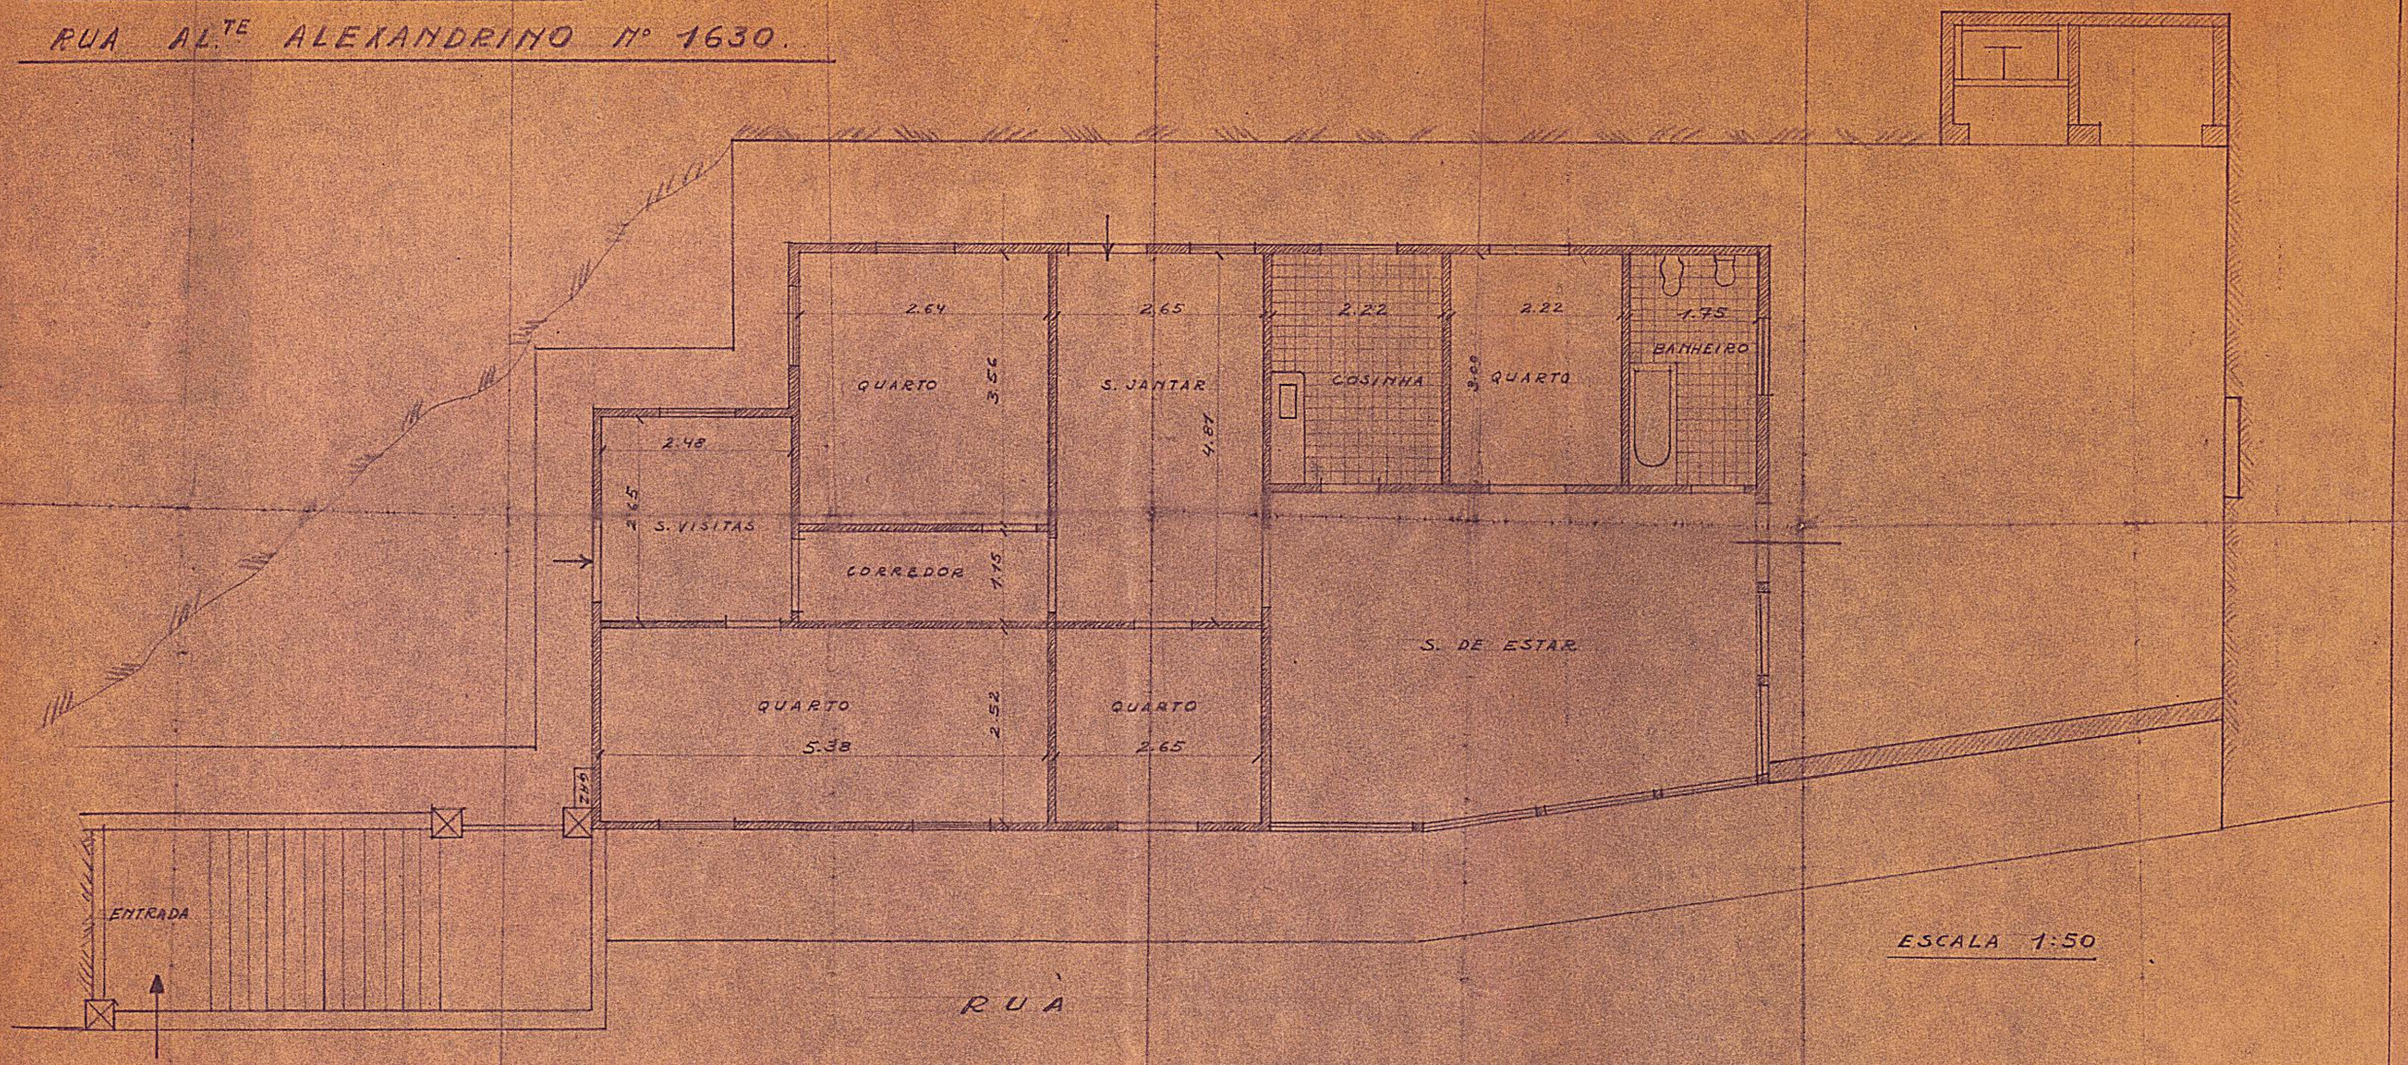

ESCALA 1:50