Nº 1650

PLANTA – Nº 2475 – ARM.– Nº 1
VEG. 25 – TUBO 46 – ARM.– Nº 1

Nº 222 105

ESTRADA DE FERRO CENTRAL DO BRAZIL

Planta de desapropriação

dos predios nos 43 e 45 da rua Vde de Sapucahy.

necessarios a ampliação da faixa do terreno entre as estações Central e São Diogo.

Propriedade de Caetano Januario Sebastião Mancebo

Freguesia de Santo Christo dos Milagres – Cidade do Rio de Janeiro.

Escala, 1:200


Rio, 17. 11. 1905
Dr. Antonio Pereira

Area ABCD = 506.00 m2

Visto em 14 de Novembro de 1905
SUB DIRECTOR DA 5ª DIVISÃO

LIMITES

Pela frente:	Com a rua Visconde de Sapucahy
Pela direita:	Com o predio nº 41 da mesma rua de José Monteiro
Pela esquerda:	Com o predio nº 47 da mesma rua dos Herdeiros de Carlos Avila da Costa
Pelos fundos	Com o terreno sem numero da rua Dr. Nabuco de Freitas de D. Maria de Oliveira

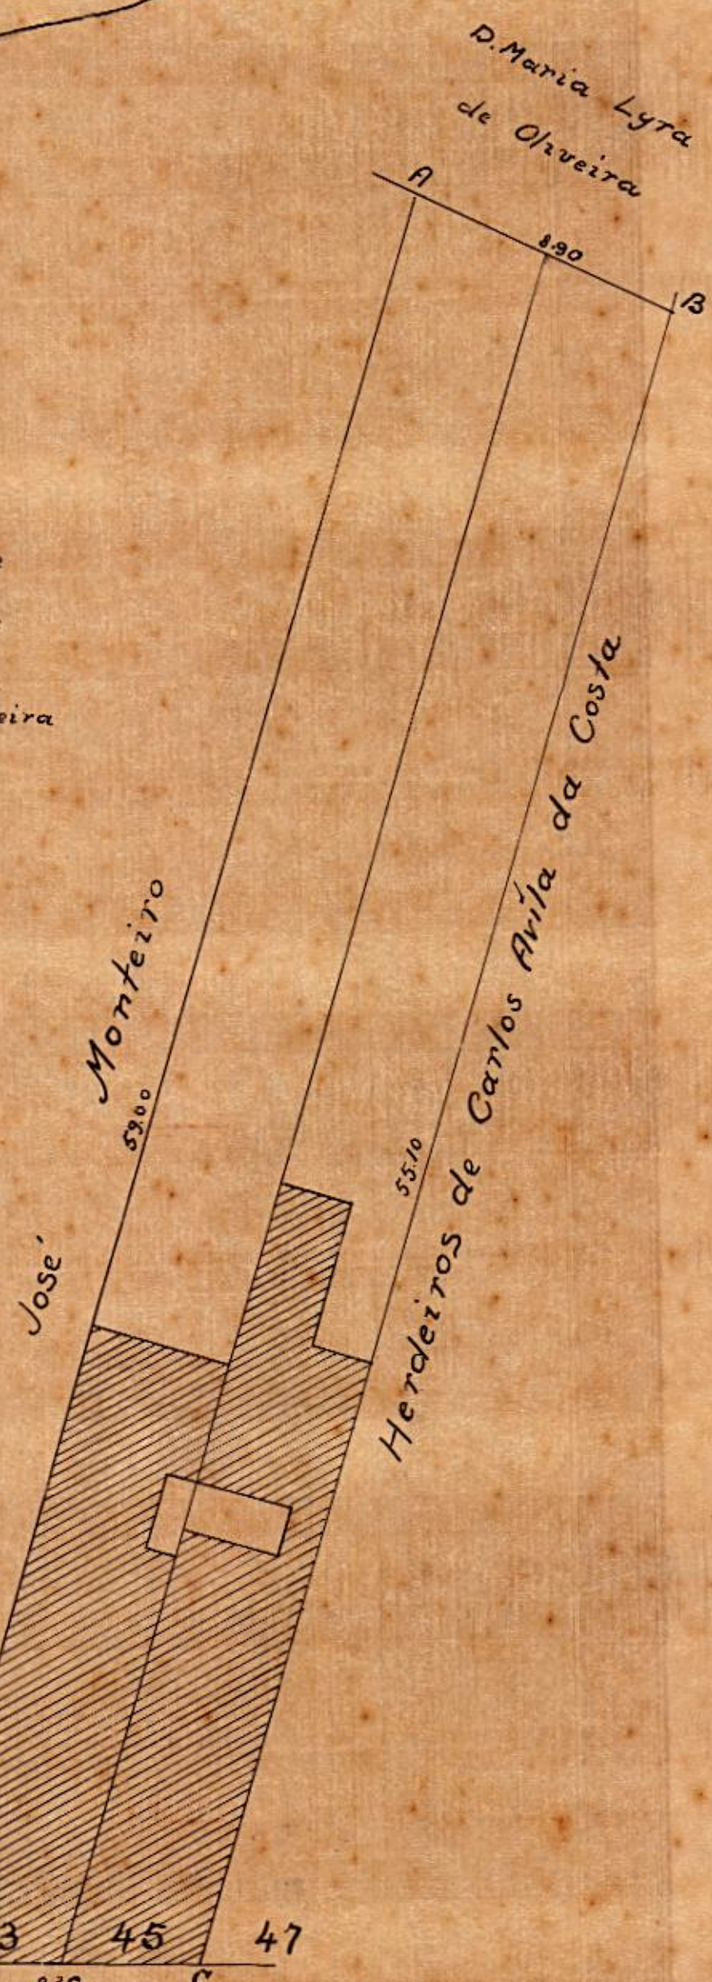

SECÇÃO TECHNICA 14 de Novembro de 1905
Carlos Euler
AJUDANTE TECHNICO

Copia conforme de
Hugo Leal
Rio 24-8-923
Processo nº 86

Rio Nov 05 – Chefe Secção