
N.º 121/904

ESTRADA DE FERRO CENTRAL DO BRAZIL.

Planta de desapropriação

dos predios nos 34 e 32 da rua General Caldwell
para o estabelecimento da 4ª Linha
Propriedade do Snr. Domingos José Dias Braga
Freguesia de Sant'Anna - Cidade do Rio de Janeiro
Escala, 1:100

Area = 173.m2 00

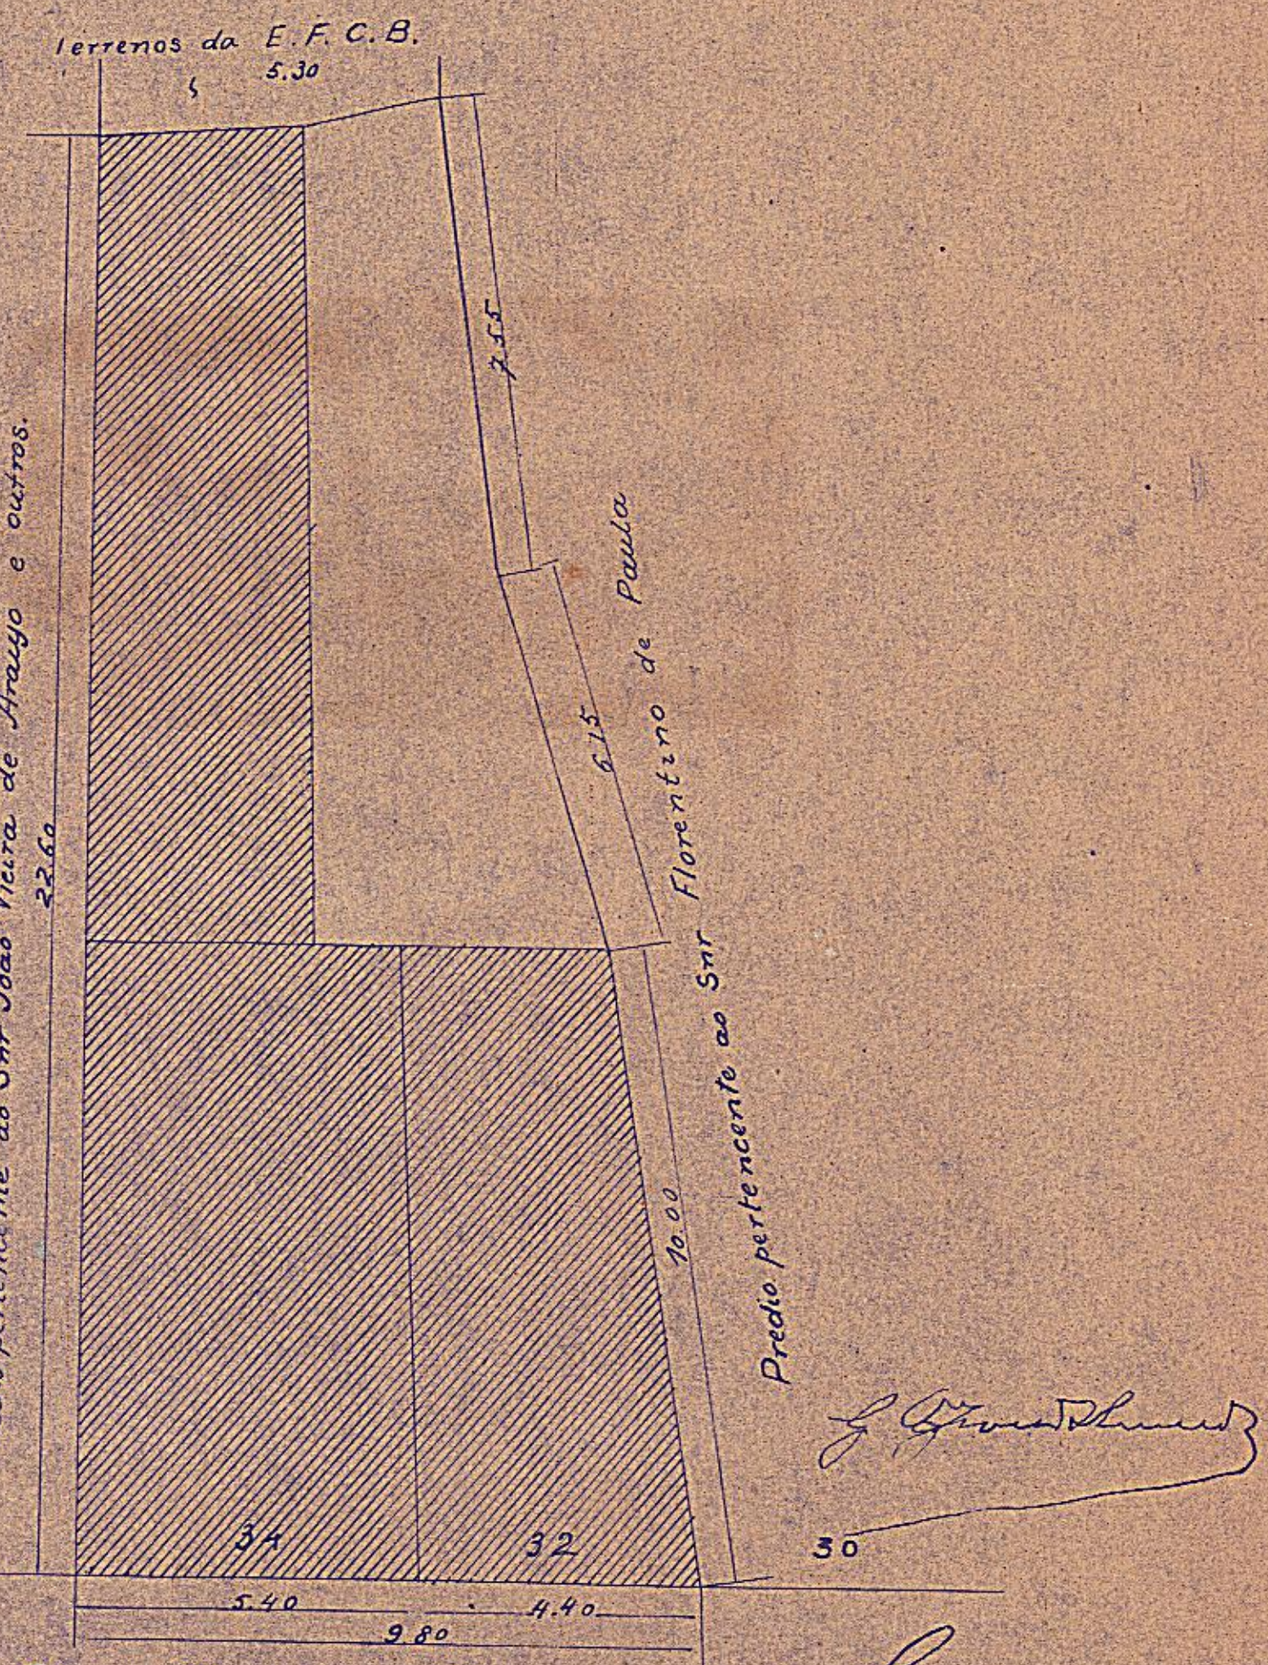

Secção technica 27-VIII-1904
Carlos Leite

Rio, 10 de Agosto de 1906
O Engenheiro Chefe da Secção
Carlos Leite

LIMITES

Pela frente: com a rua General Caldwell
Pela direita: com o predio nº 36 da mesma rua pertencente ao Snr João Vieira de Araujo e outros
Pela esquerda: com o predio nº 30 da mesma rua pertencente ao Snr Florentino de Paula
Pelos fundos: com a E. de F. Central do Brazil

Processo nº 17