


HOSPITAL ESTÁCIO DE SÁ
PLANTA DE SITUAÇÃO

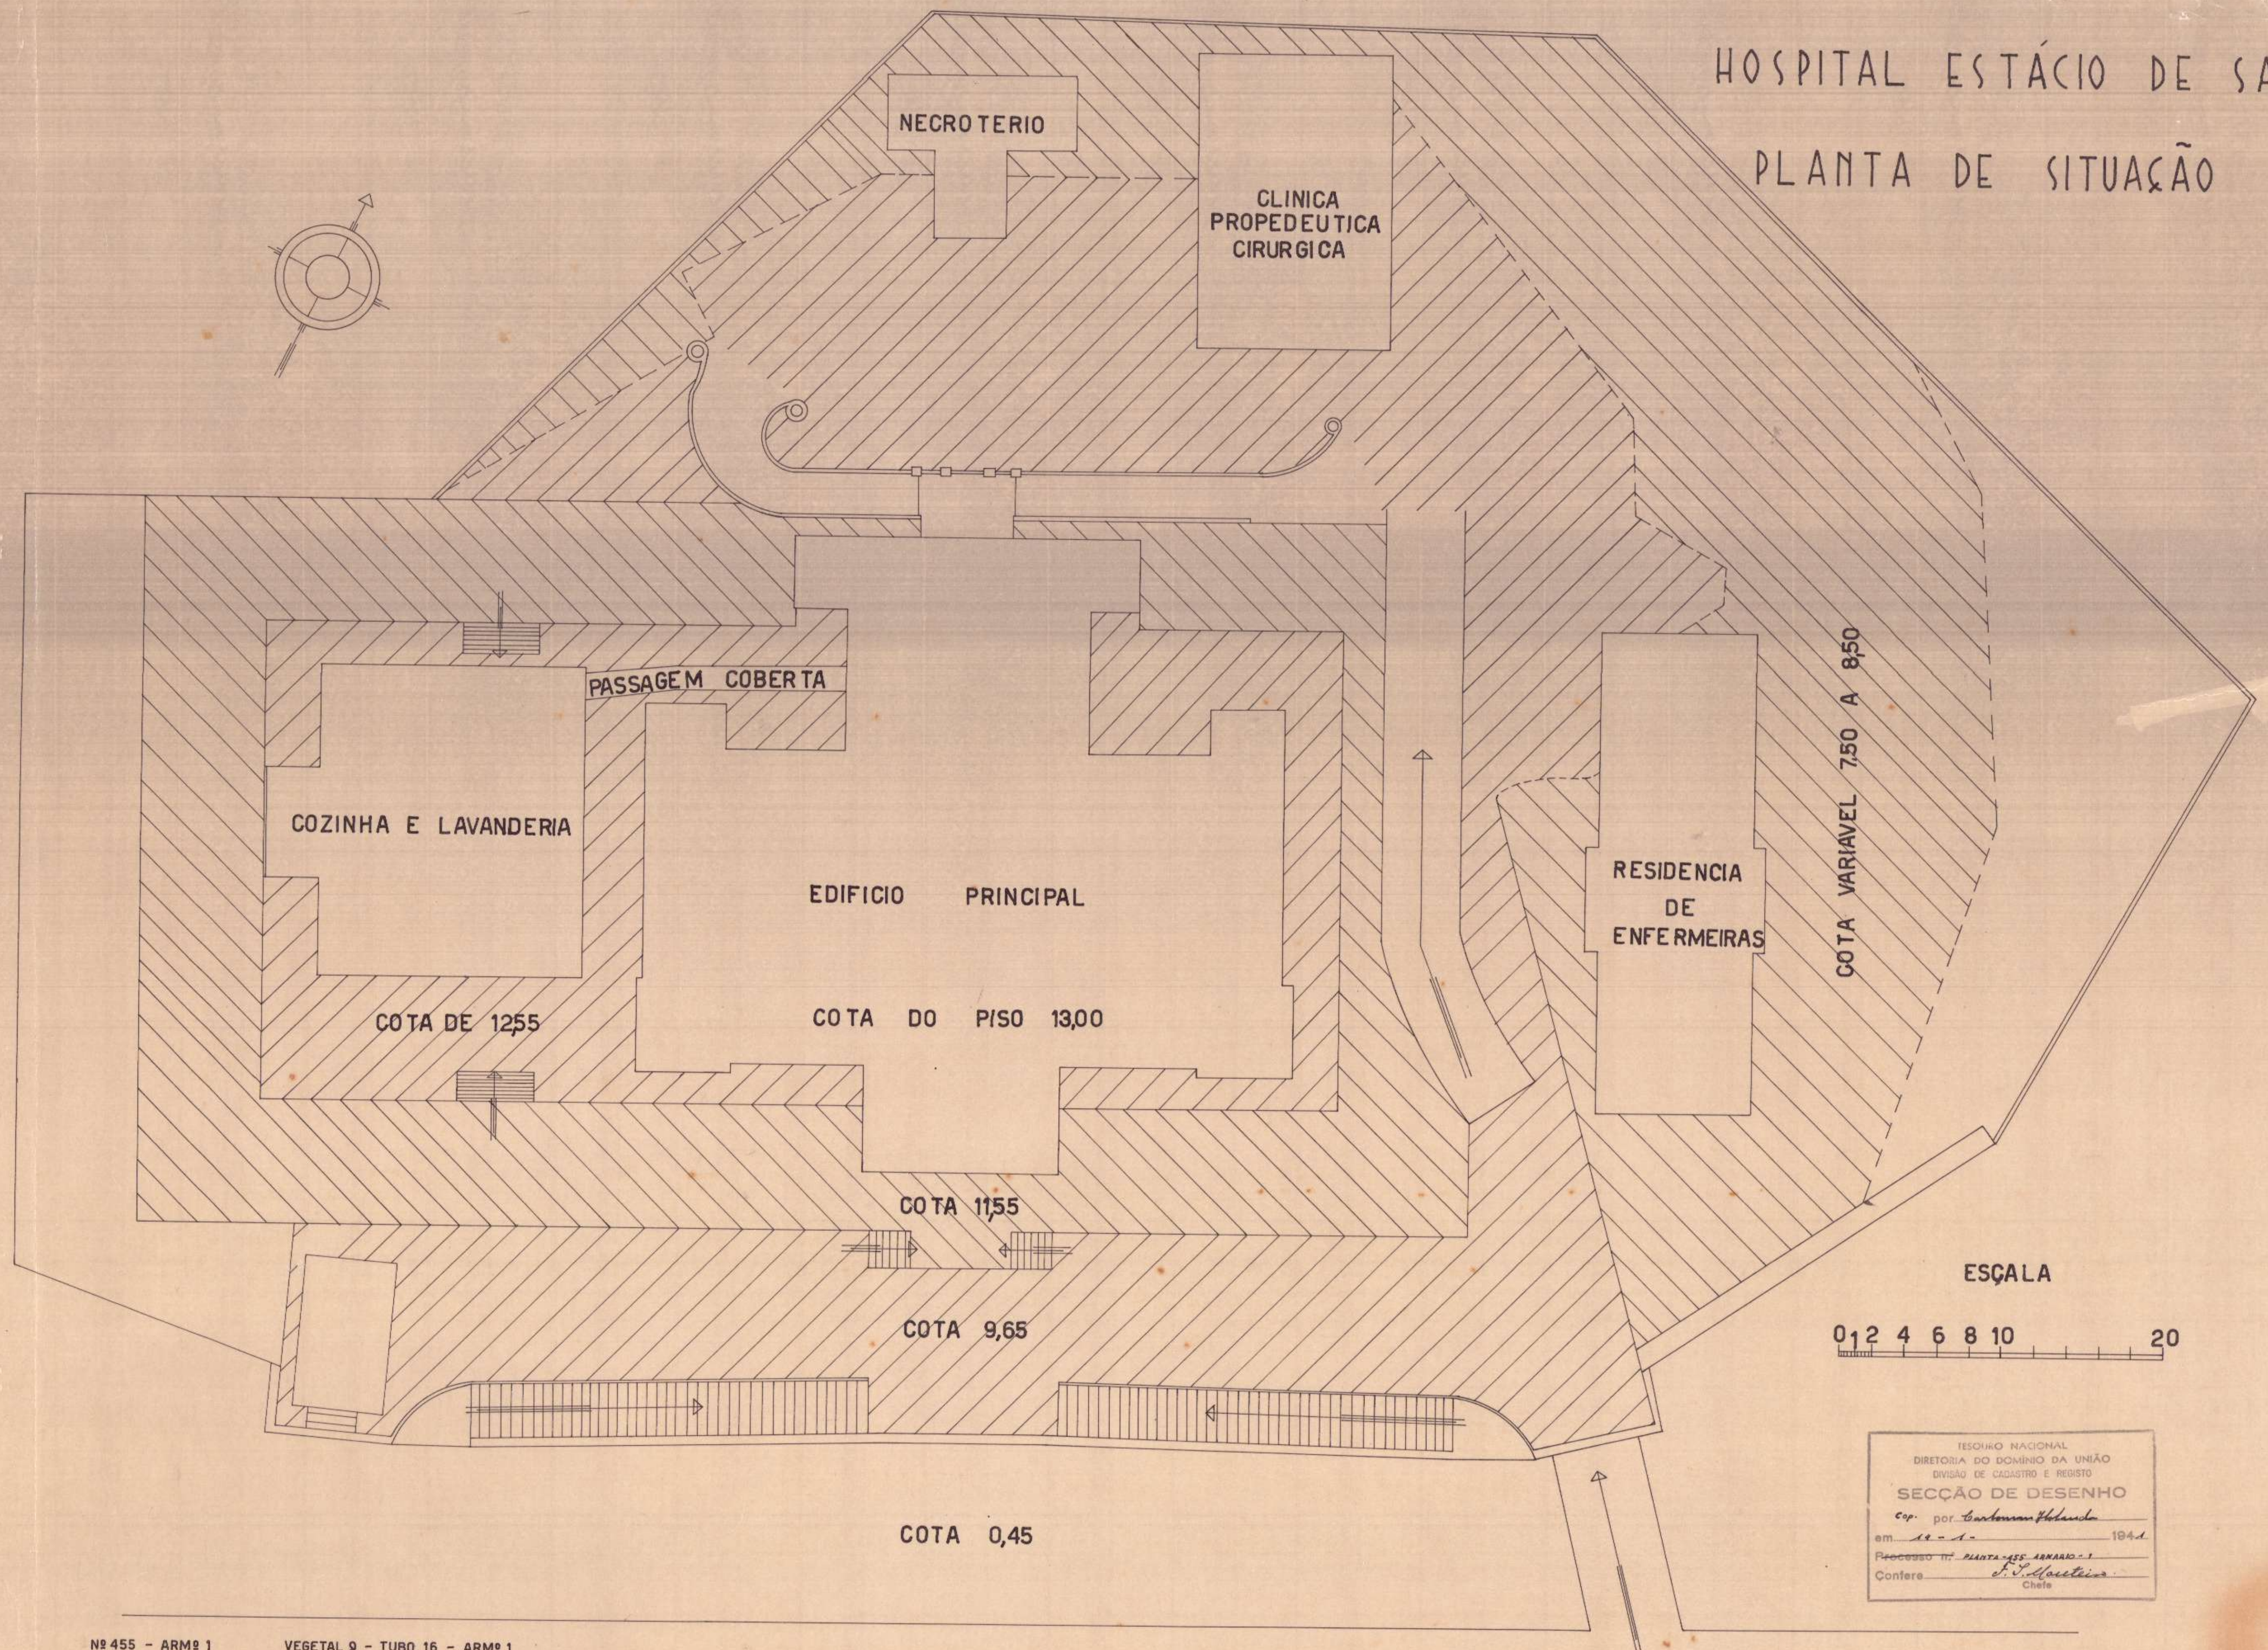

Nº 455 - ARMº 1

VEGETAL 9 - TUBO 16 - ARMº 1

RUA ESTÁCIO DE SÁ

TESOURO NACIONAL
DIRETORIA DO DOMÍNIO DA UNIÃO
DIVISÃO DE CADASTRO E REGISTO
SECÇÃO DE DESENHO
cop. por *Cartomano Holanda*
em *12-1-* 194*1*
Processo nº *PLANTA-ASS. ANAHO-1*
Confere *E. V. Oliveira*
Chefe