105

6

6211

VISTO 26-10-95
Engenheiro Chefe da Secção

C. F. C. B.

Projecto definitivo de alargamento

da área necessaria a Estrada desde a Central até S. Diogo incluindo

o melhoramento da ligação com o Ramal da Gambôa


Planta de desapropriação

do

predio nº 22 da rua do General Bedra

de propriedade de D. Anna Francisca de Jesus

Escala 1:1000

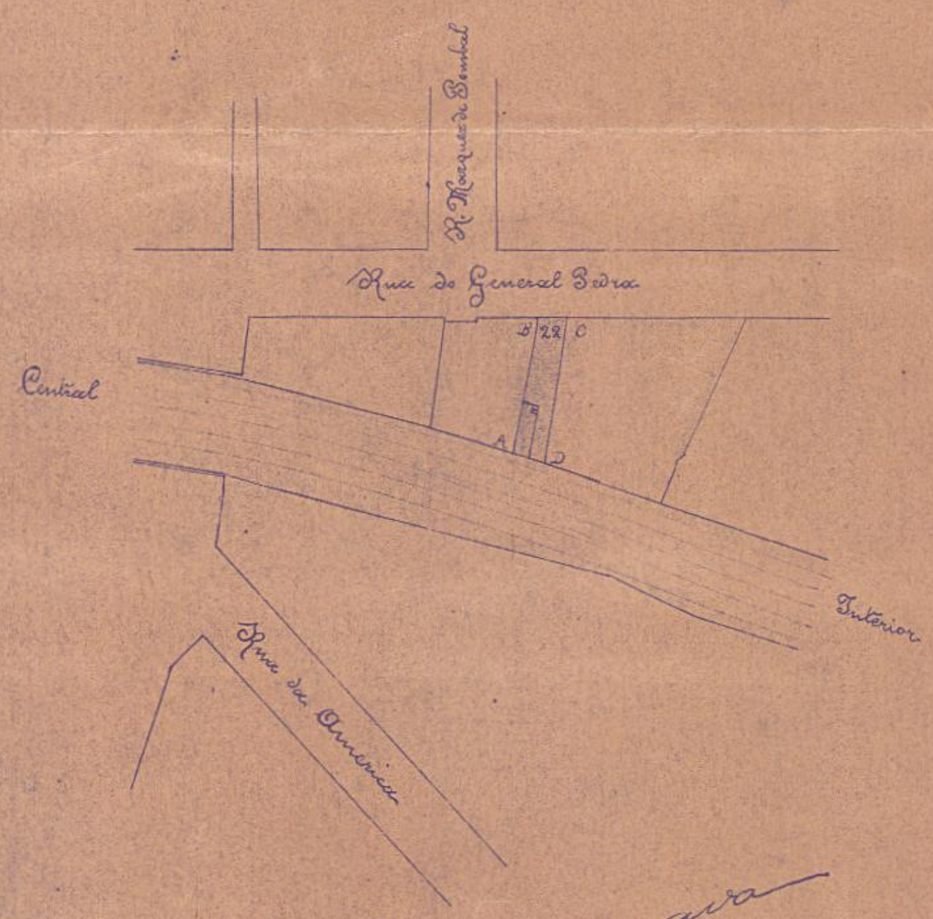

Approvado na ava
Director
13-4-21
p/p. de D. Anna Francisca de Jesus
José Maria da Silva Dias

Legenda

ABCD Terreno do predio pertencente a D. Anna Francisca de Jesus que passa a pertencer a C.F.C.B. Area 163,80

Terrenos pertencentes a C.F.C.B.

25 de Outubro de 1895
Ajudante Fiscal

PROCESSO Nº 139

72-98-79