PLANTA Nº 2547 - ARMº 1
VEG. 27 - TUBO 48 - ARMº 1

Planta do predio e terreno


nº 177 a rua do Senado

836

Rio de Janeiro 1º de Fevereiro de 1905

Confere

Ass: José de Aguiar Toledo Lisboa
Engº de 1ª classe

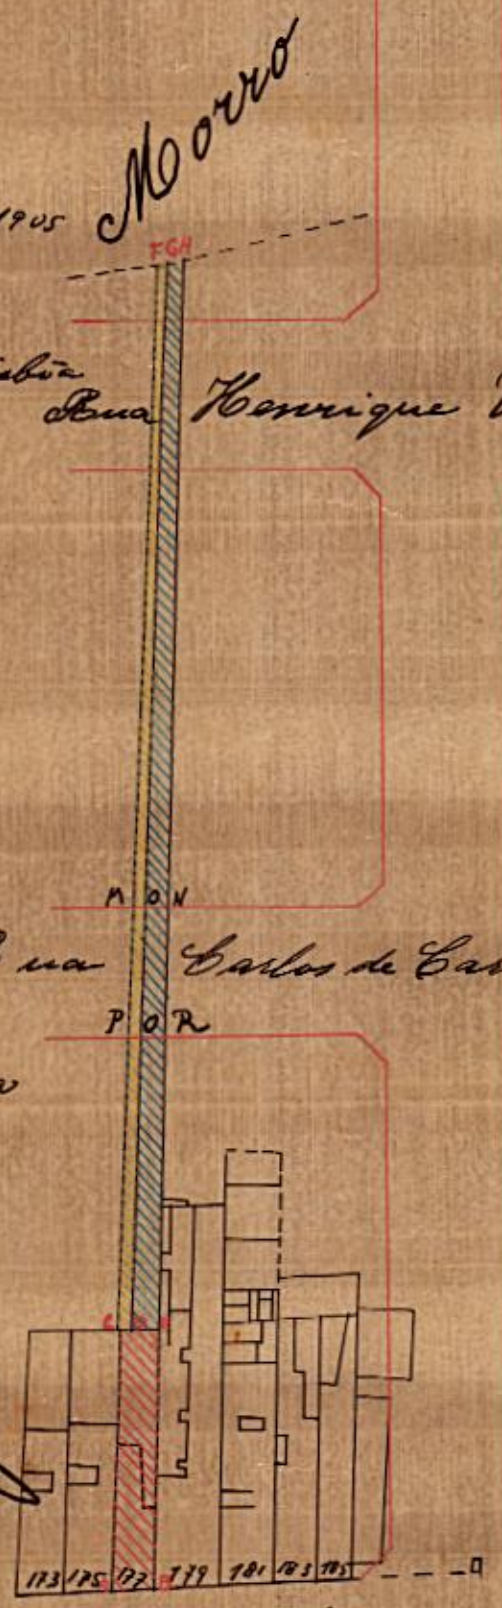

Visto

Ass: M. Aguiar Moreira
Sub-Gerente

Escala 1:1000

COMMISSÃO FISCAL E ADMINISTRATIVA DAS OBRAS DO PORTO DO RIO DE JANEIRO
3ª Divisão
ESCRIPTORIO

DIRETORIA DO PATRIMONIO NACIONAL
MAPPOTHECA
N. 14
Armario 6
Gaveta 3
5º d 16

Rio de Janeiro 5 de Junho de 1905
José Cardoso Machado

Posto 48
Archivo E3 4023
Copia conforme de
Rio - 22-5-57