
Directoria Geral de Saude Publica.

Planta do II° Pavimento.

Escala 1:100.

Visto
[signature]
16/6/911

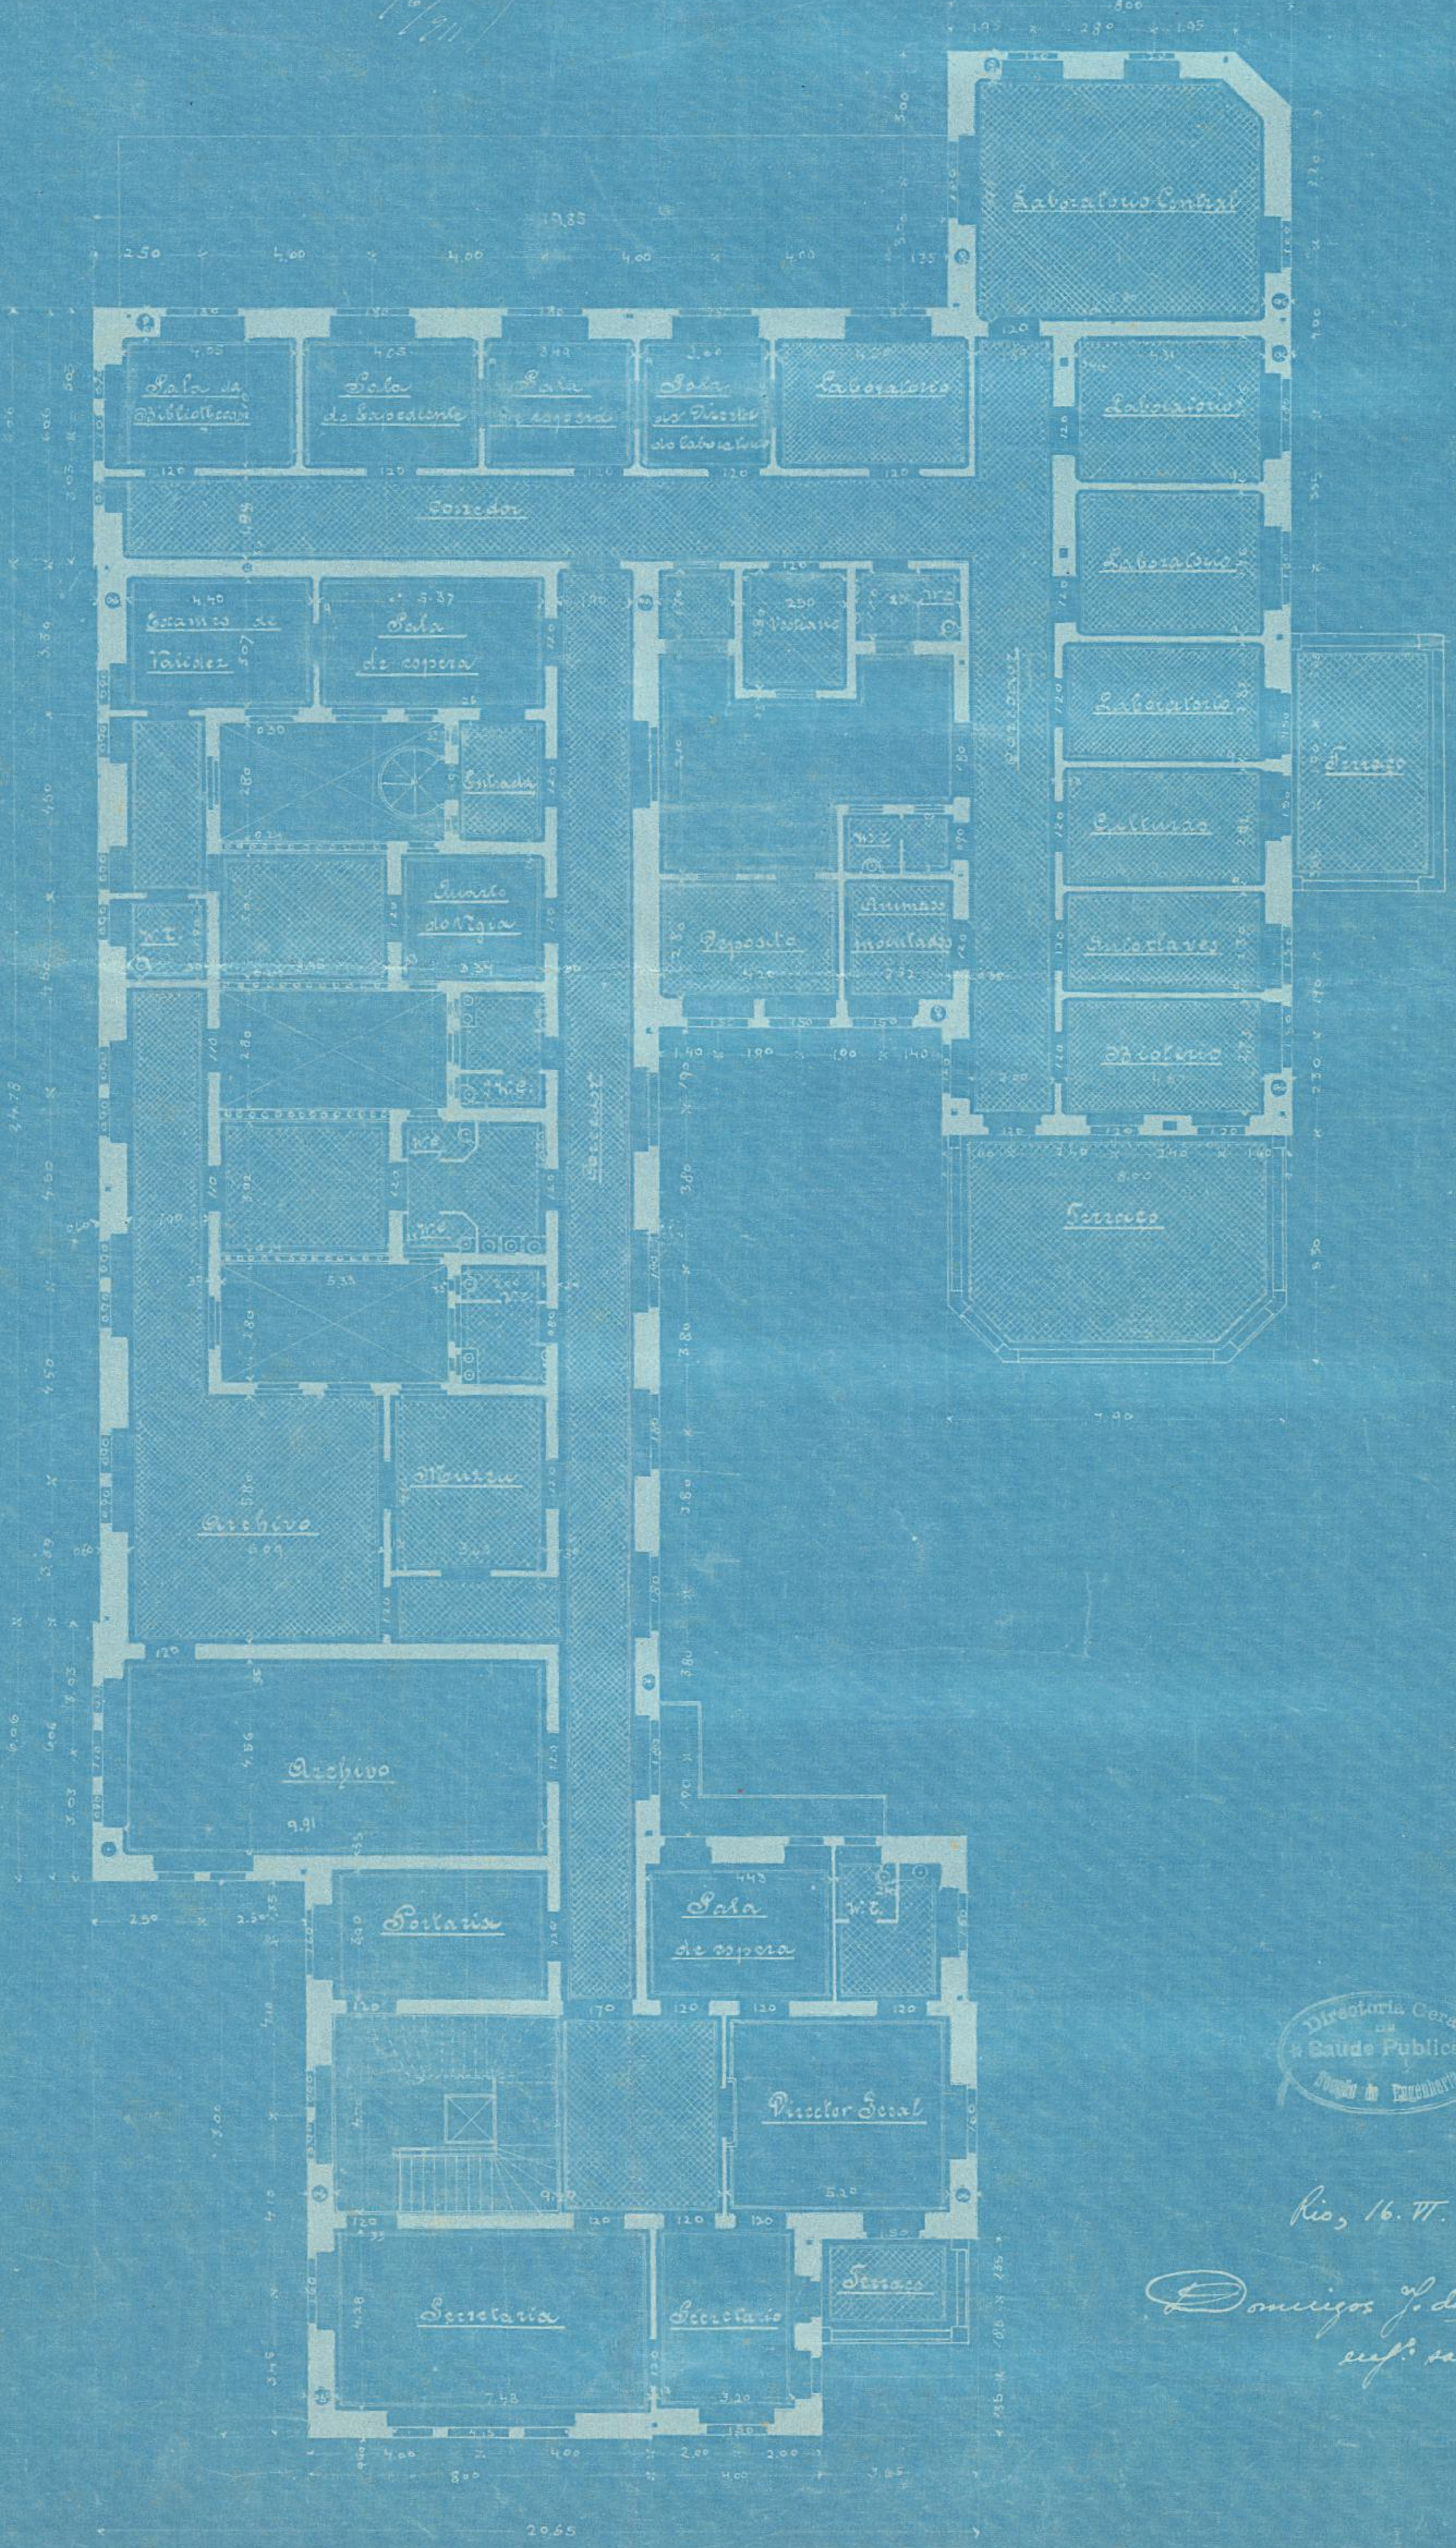

Directoria Geral de Saude Publica Secção de Engenharia

DIRECTORIA GERAL Secção de Engenharia DE SAÚDE PUBLICA

Rio, 16. VI. 1911

Domingos J. da Silva Cunha
eng.° sanitario