
Directoria Geral de Saude Publica.

Planta do Pavimento terreo

Escala 1:100

Desinfectorio Central.

Visto
[illegible]
16-6/911

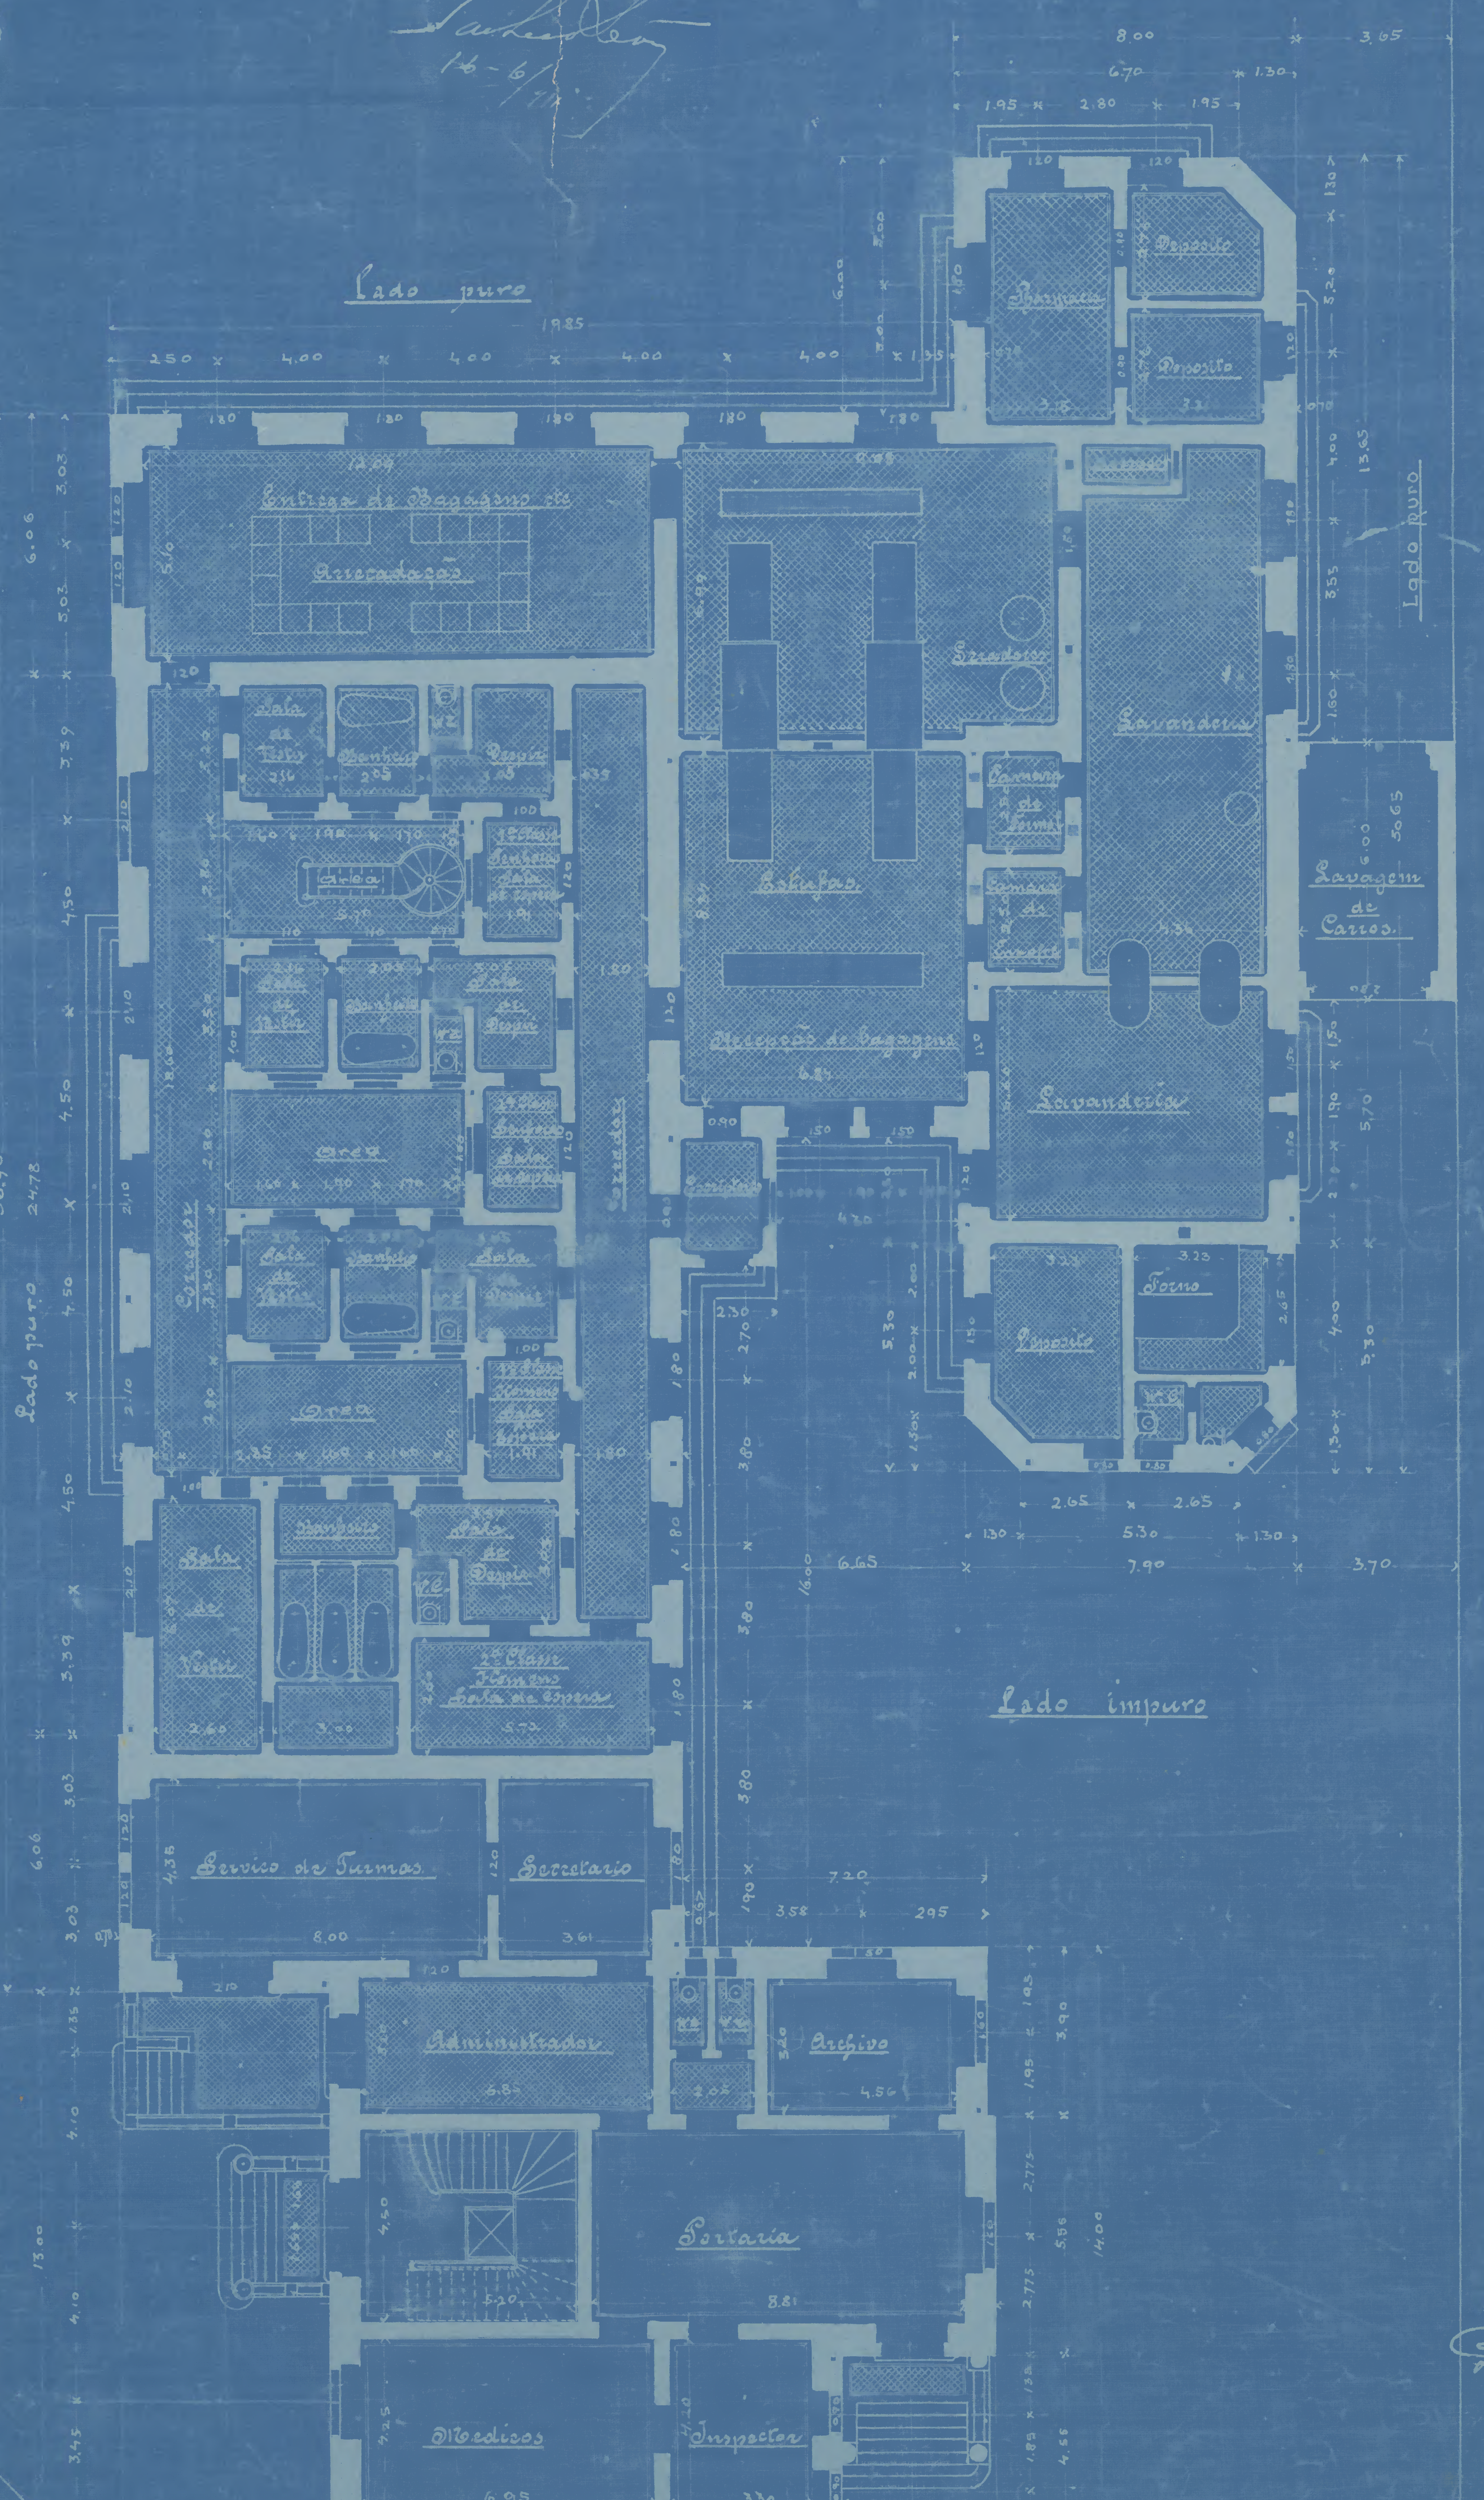

Rio, 16. VI. 1911
Domingos J. da Silva Cunha
eng.º sanitario

Directoria Geral de Saude Publica Secção de Engenharia
DIRECTORIA GERAL Secção de Engenharia DE SAÚDE PUBLICA