
PLANTA 711 - ARM.º 1
VEGETAL 18 - TUBO 13 - ARM.º 1

TESOURO NACIONAL
DIRETORIA DO DOMÍNIO DA UNIÃO
DIVISÃO DE CADASTRO E REGISTO
SECÇÃO DE DESENHO
Copiada por Jorge Teixeira Campos
em 12 - 12 - 1940
Processo n.º
Confere
Chefe

GRAU/RS
TRES. 925
MAP 1
GAV 8
PRO 18

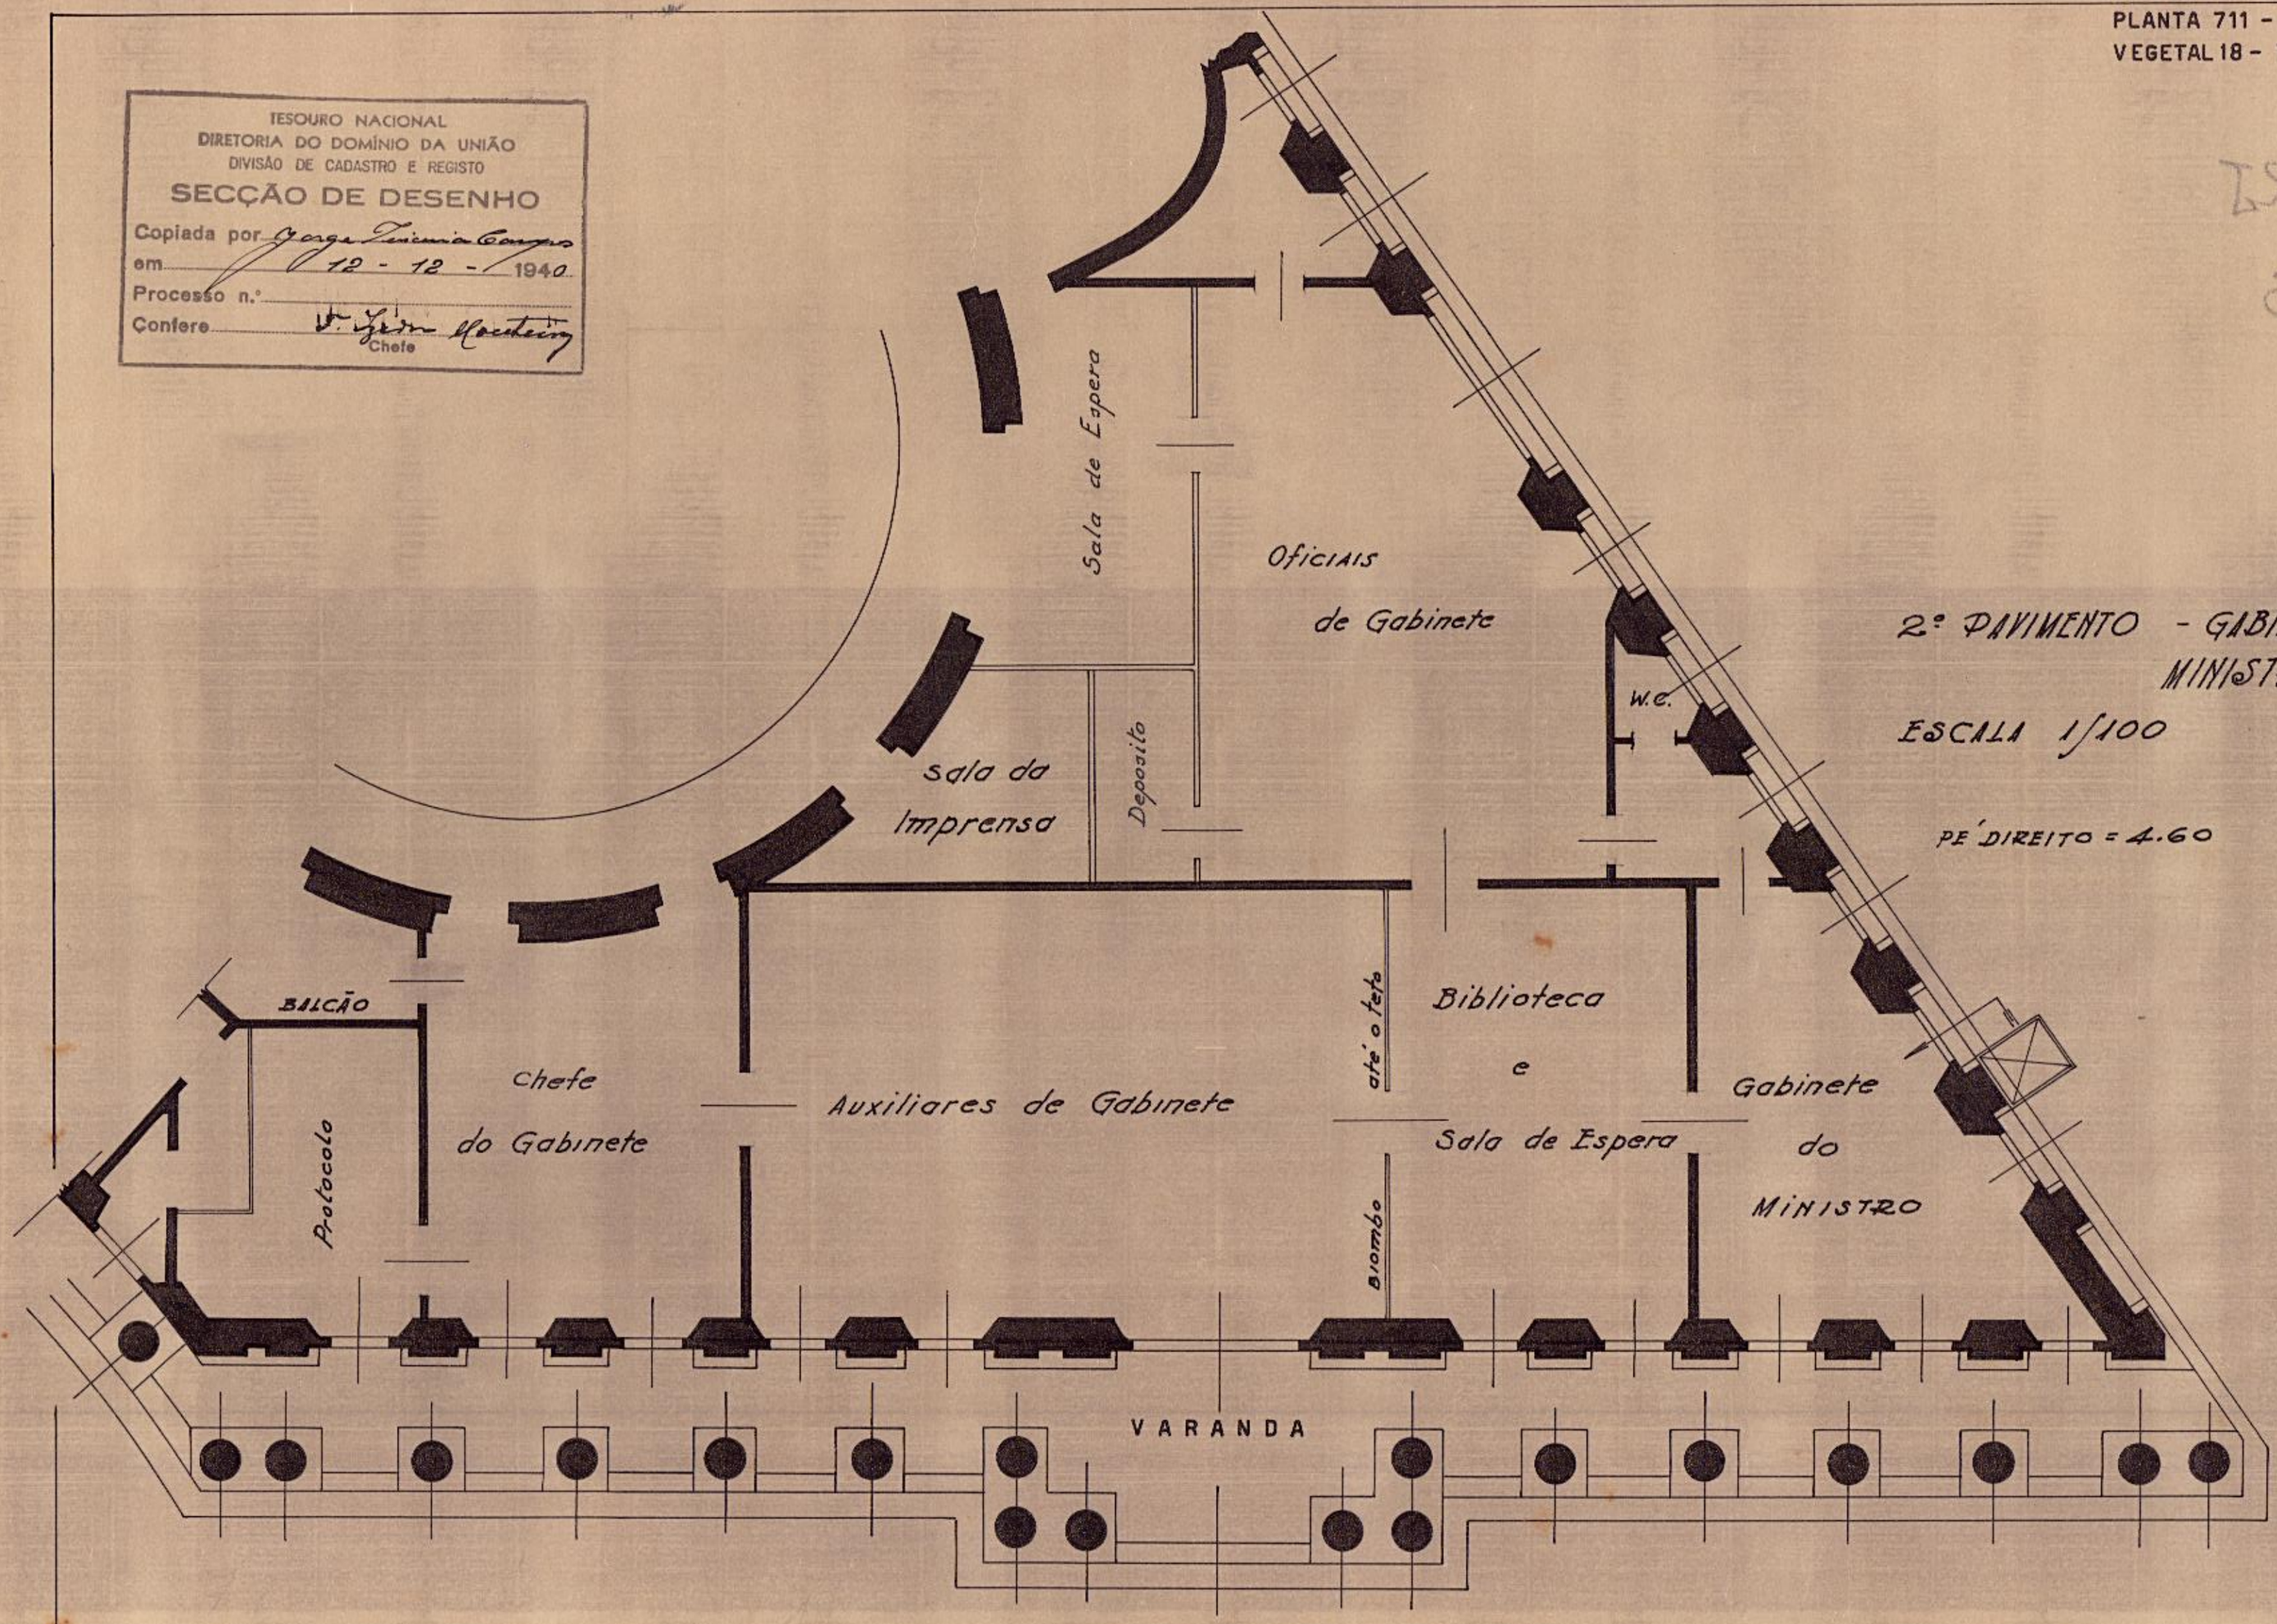

2º PAVIMENTO - GABINETE DO MINISTRO DA FAZENDA.

ESCALA 1/100

PÉ DIREITO = 4.60