E. F. C. B.

Visto, 23-II-98
Sub-Director da 5ª Divisão

Projecto definitivo de alargamento

da area necessaria a Estrada desde a Central até S. Diogo inclumdo
o melhoramento da ligação com o Ramal da Gambôa

Planta de desapropriação


das

Casas nos 29.31 e 33 da Rua Commandante Maurity
casinhas nos I a XX parallelas a Estrada de Ferro e terreno
ao lado da cocheira no 30 A da Rua Visconde de Sapucahy

de

Propriedade do Snr. José Luiz Fernandes Villela

Escala 1:1000

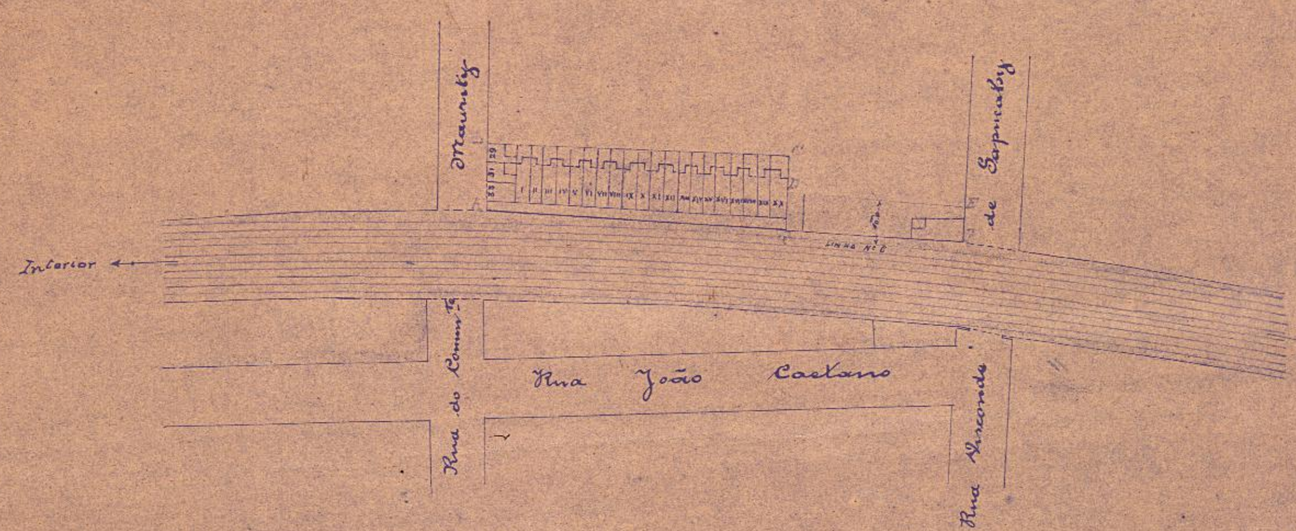

E. F. C. DO BRAZIL
5ª DIVISÃO
* 23 FEV. 98 *
ESCRIPTORIO CENTRAL
SECÇÃO TECHNICA

Visto.
F. P. Rabello
Director.

Legenda

ABCDEFG Terrenos de propriedade de Snr José Luiz Fernandes Villela que passam a pertencer a E.F. Central do Brasil. Area = 1485.61 m²

Terrenos pertencentes a E.F. Central do Brasil.

28 de Fevereiro de 1898
Primeiro Substituto do Engenheiro
Ajudante Fellgueiras

Processo n. 102