
1.350 - ARMº 1 VEG. 11 - TUBO 21 - ARMº 1

# TERRENOS CEDIDOS À PREFEITURA DO DISTRITO FEDERAL, PARA A CONSTRUÇÃO DO ENTREPOSTO CENTRAL DE ABASTECIMENTO "PROC. 83.276/42

QUADRAS: 36, 37 E ÀREA "K"

ESCALA: 1/1000

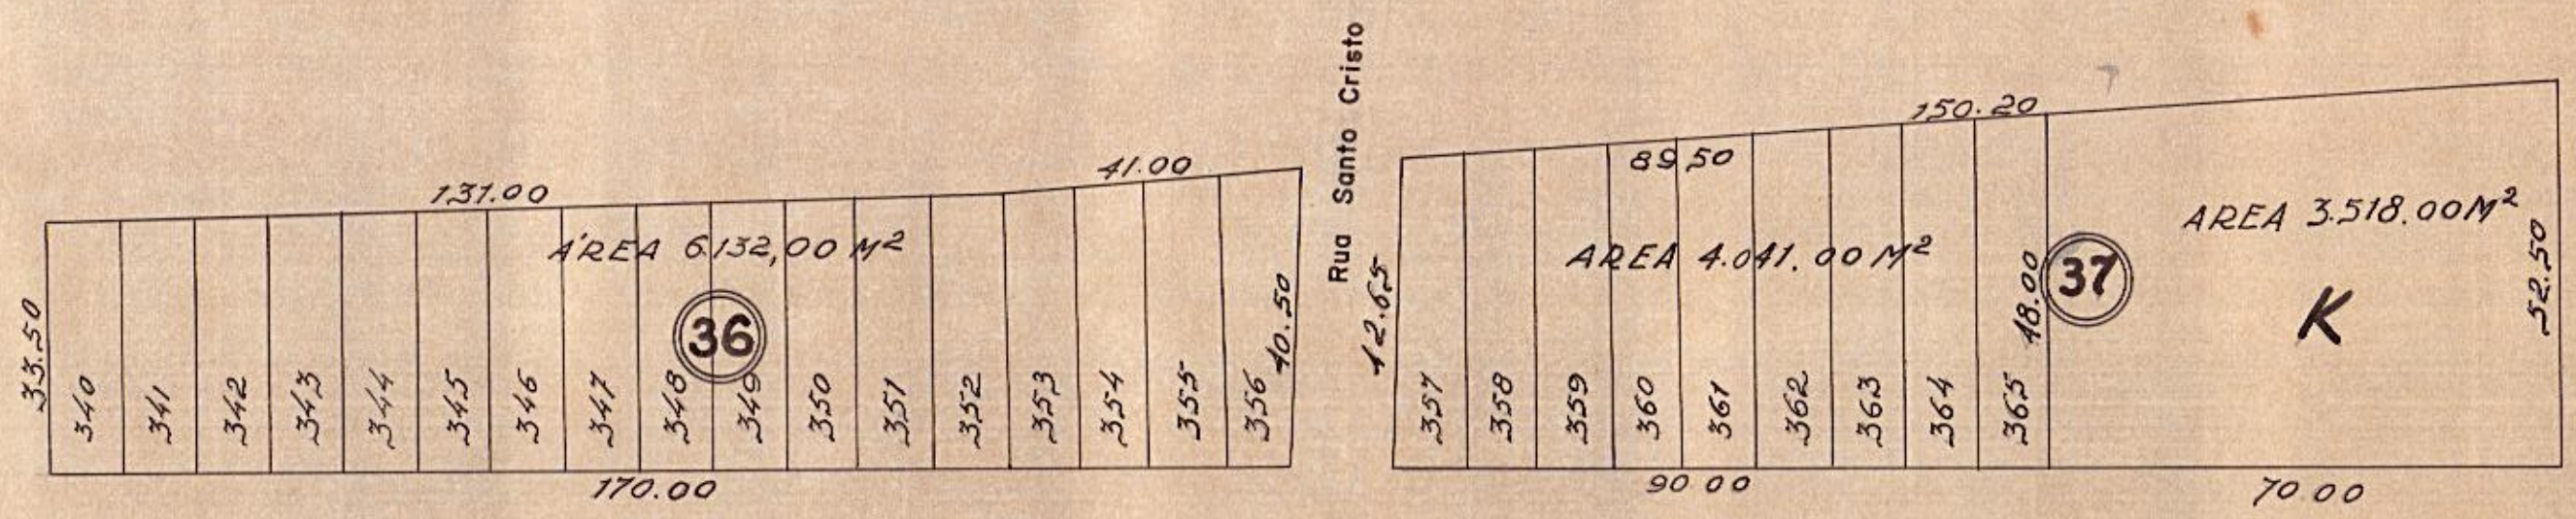


VISTO

A. Marchand

CHEFE DA DIVISÃO

TESOURO NACIONAL
DIRETORIA DO DOMÍNIO DA UNIÃO
DIVISÃO DE CADASTRO E REGISTO
SECÇÃO DE DESENHO
Copiado por José Gomes Moreira
em 30 de Outubro de 1942
Processo n.º 83.276/42
Confere F. Lima Monteiro
Chefe