
N.º 451
ARMARIO 2
GAVETA
MAPPOTHECA

Planta do lote 3 da Rua do Quartel requerido por João de Andrade.

Curato de Santa Cruz.

2115 ARM 1
TELA 8 TUBO 34 ARM 1

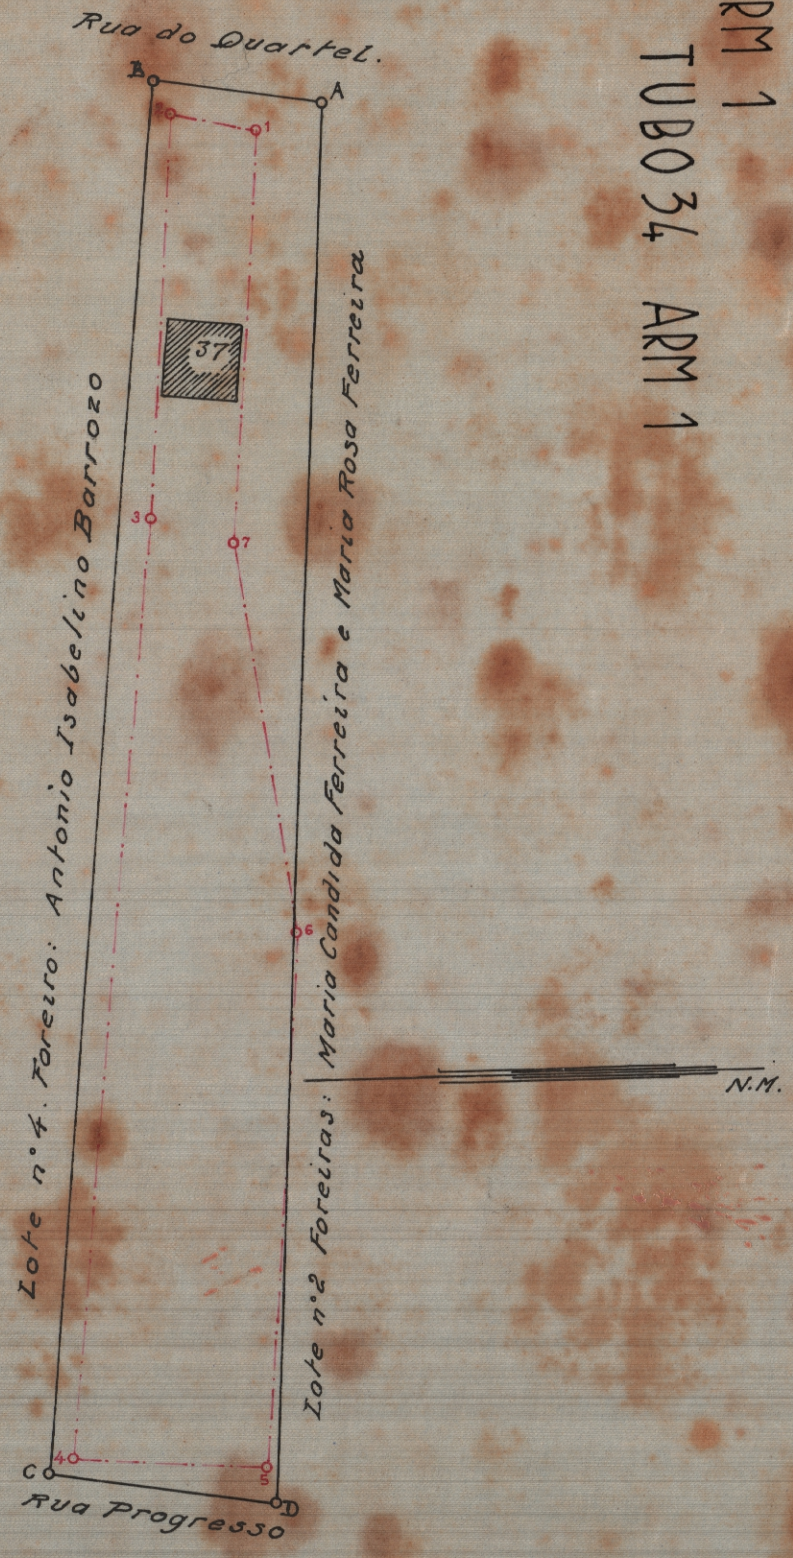

Escala: 1/500

Area: 1215,m²029376

Vertices	Rumos	Distancias
A B	7°18' SW	11,28
B C	84°16' SE	92,50
C D	7°36' NE	15,03
D A	86°34' NW	92,46

Visto.

Cipriano Lemos

Sub-director.

2a. Sub-directoria do Patrimonio Nacional, em 24 de Julho de 1925

Levantado e calculado por:

Jorge Bataille

Aux. tech.:

Desenhado por:

José Pereira Lima

DIRECTORIA DO PATRIMONIO NACIONAL
N. 451
ARMARIO 2
GAVETA
MAPPOTHECA