Nº 63 - ARMº 4.
TELA 9 - TUBO 18 - ARMº 1.


634

INSPECTORIA DE AGUAS E ESGOTOS

PRIMEIRA DIVISÃO - SECÇÃO DE ESTUDOS

Planta dos terrenos pertencentes á União situados á Rua Frei Caneca entre os nºs 193 e 227

Escala - 1:200

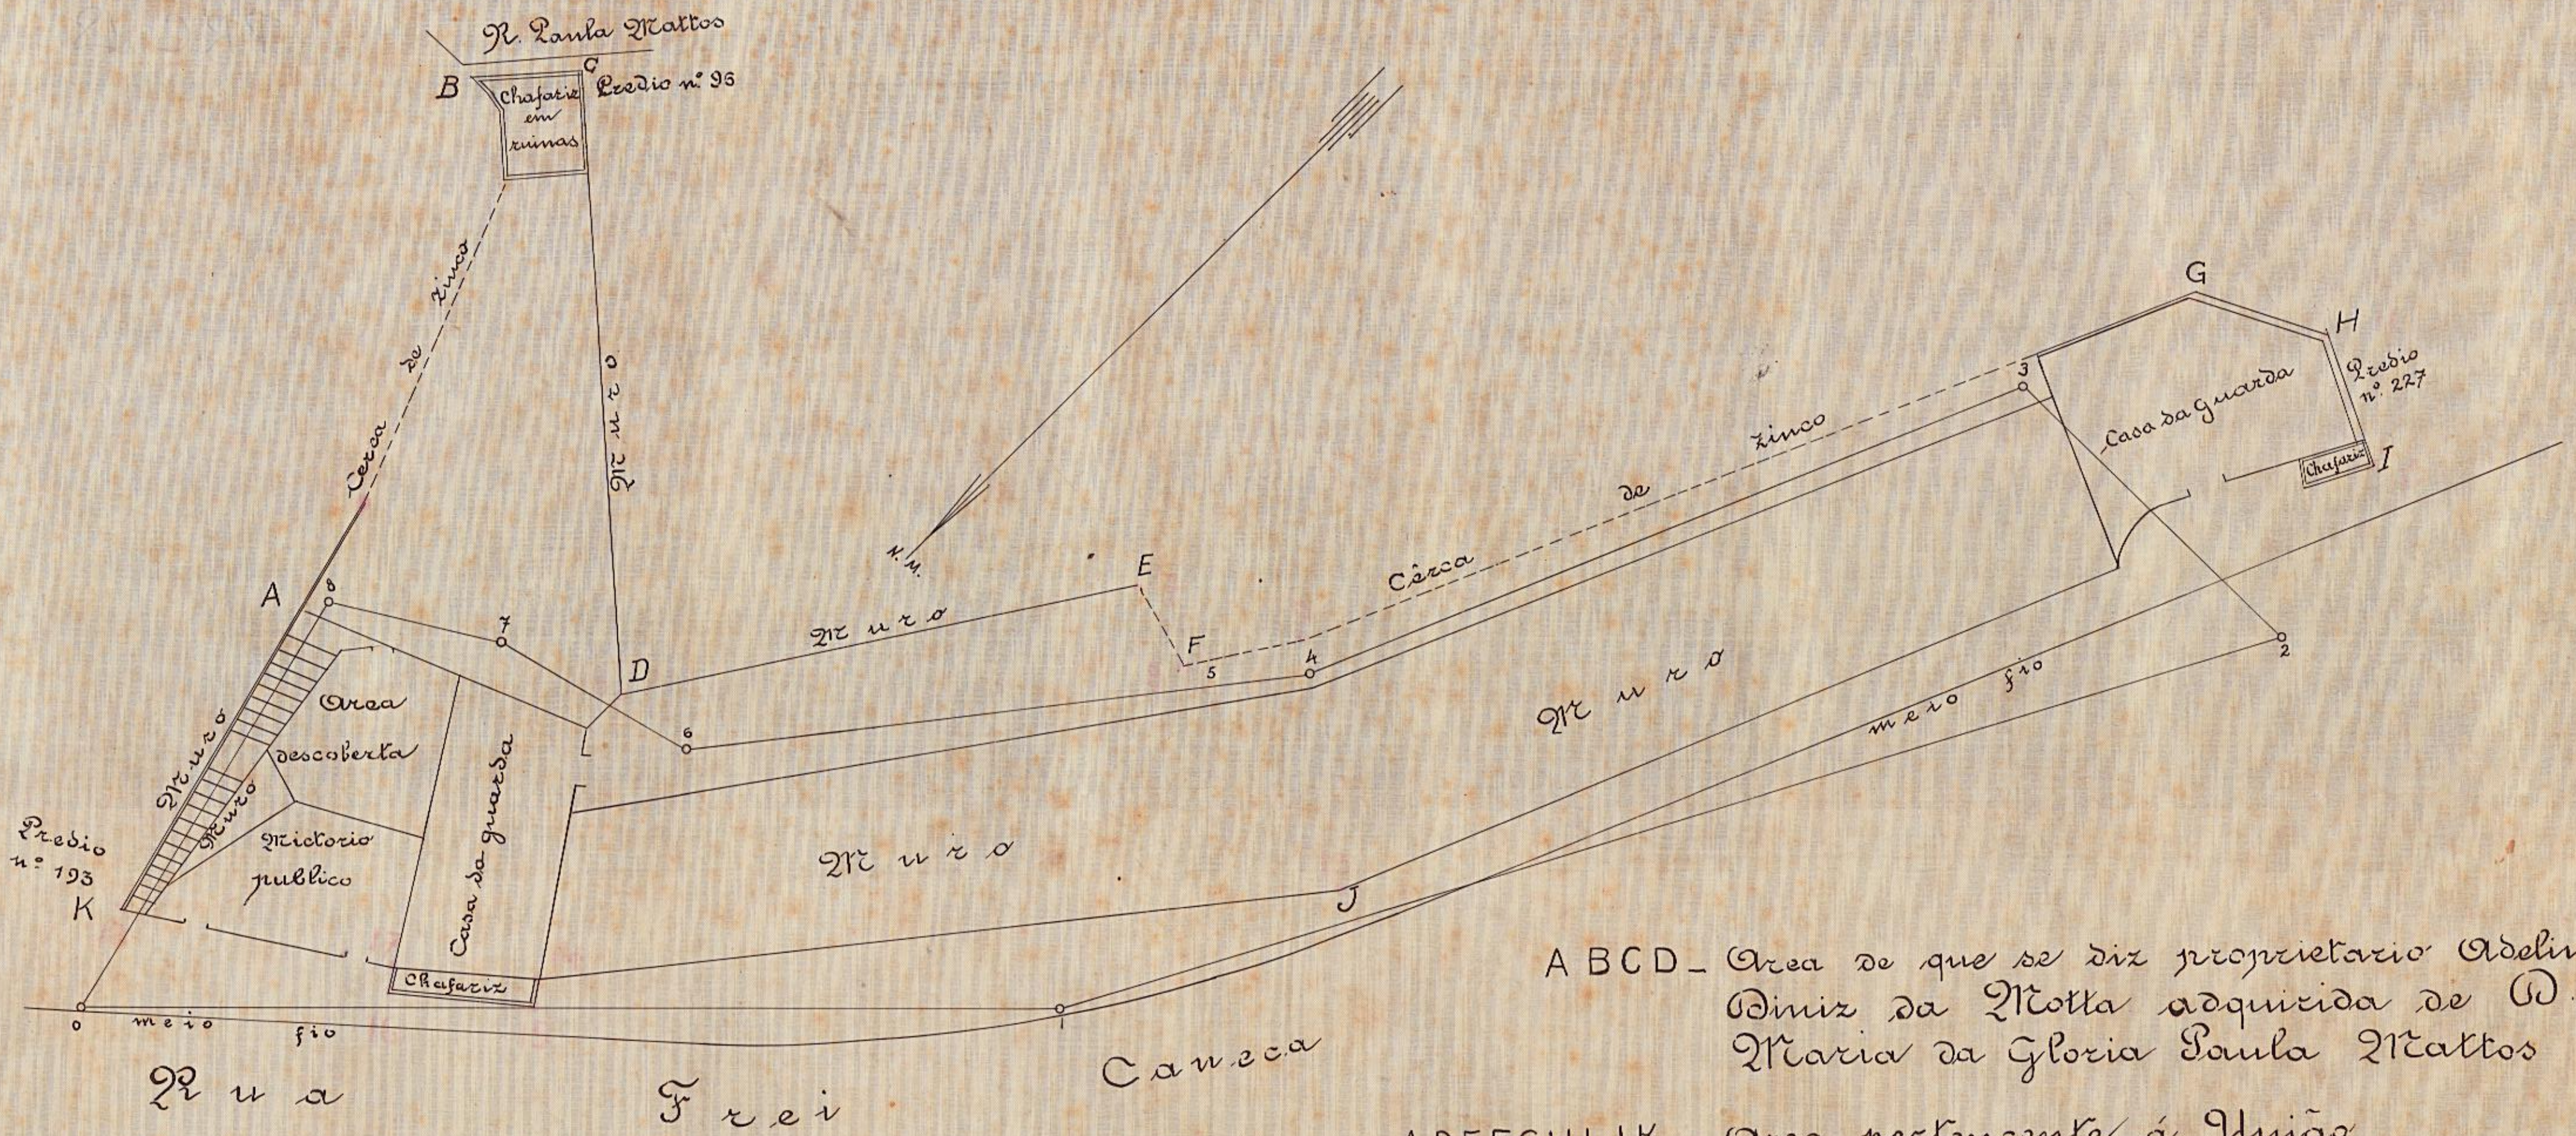

A B C D - Area de que se diz proprietario Adelino Diniz da Motta adquirida de D. Maria da Gloria Paula Mattos

A D E F G H I J K - Area pertencente á União

Nota - A planta foi levantada a transito por meio de deflexões devido a variação da agulha no local, por causa da proximidade de cabos condutores da energia electri-

THESOURO NACIONAL
DIRECTORIA DO DOMINIO DA UNIÃO -
SUBDIRECTORIA DOS SERVIÇOS DE ENGENHARIA

Copia de uma planta, em prussiato, archivada na Mappotheca sob nº 63 - Armº 4.
Em 30-3-936
Augusto Gadilha Borges
Desenhista.

VISTO EM 30-3-936
A. C. Marchand
Subdirector

DESENHO Nº 2125
Projectado por
Desenhado por (ass.) C. Baldez
Copiado por Heraclito Ribeiro
12 - 4 - 1928