

(18 [redacted] 90/41

" "29904/41

PLANTA DOS TERRENOS À AVENIDA RUY BARBOSA Nº 188, E JUNTO E ANTES DO MESMO.

ESCALA 1:200

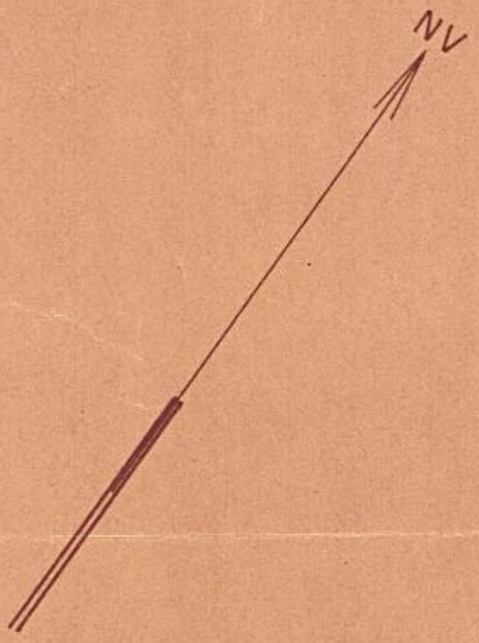

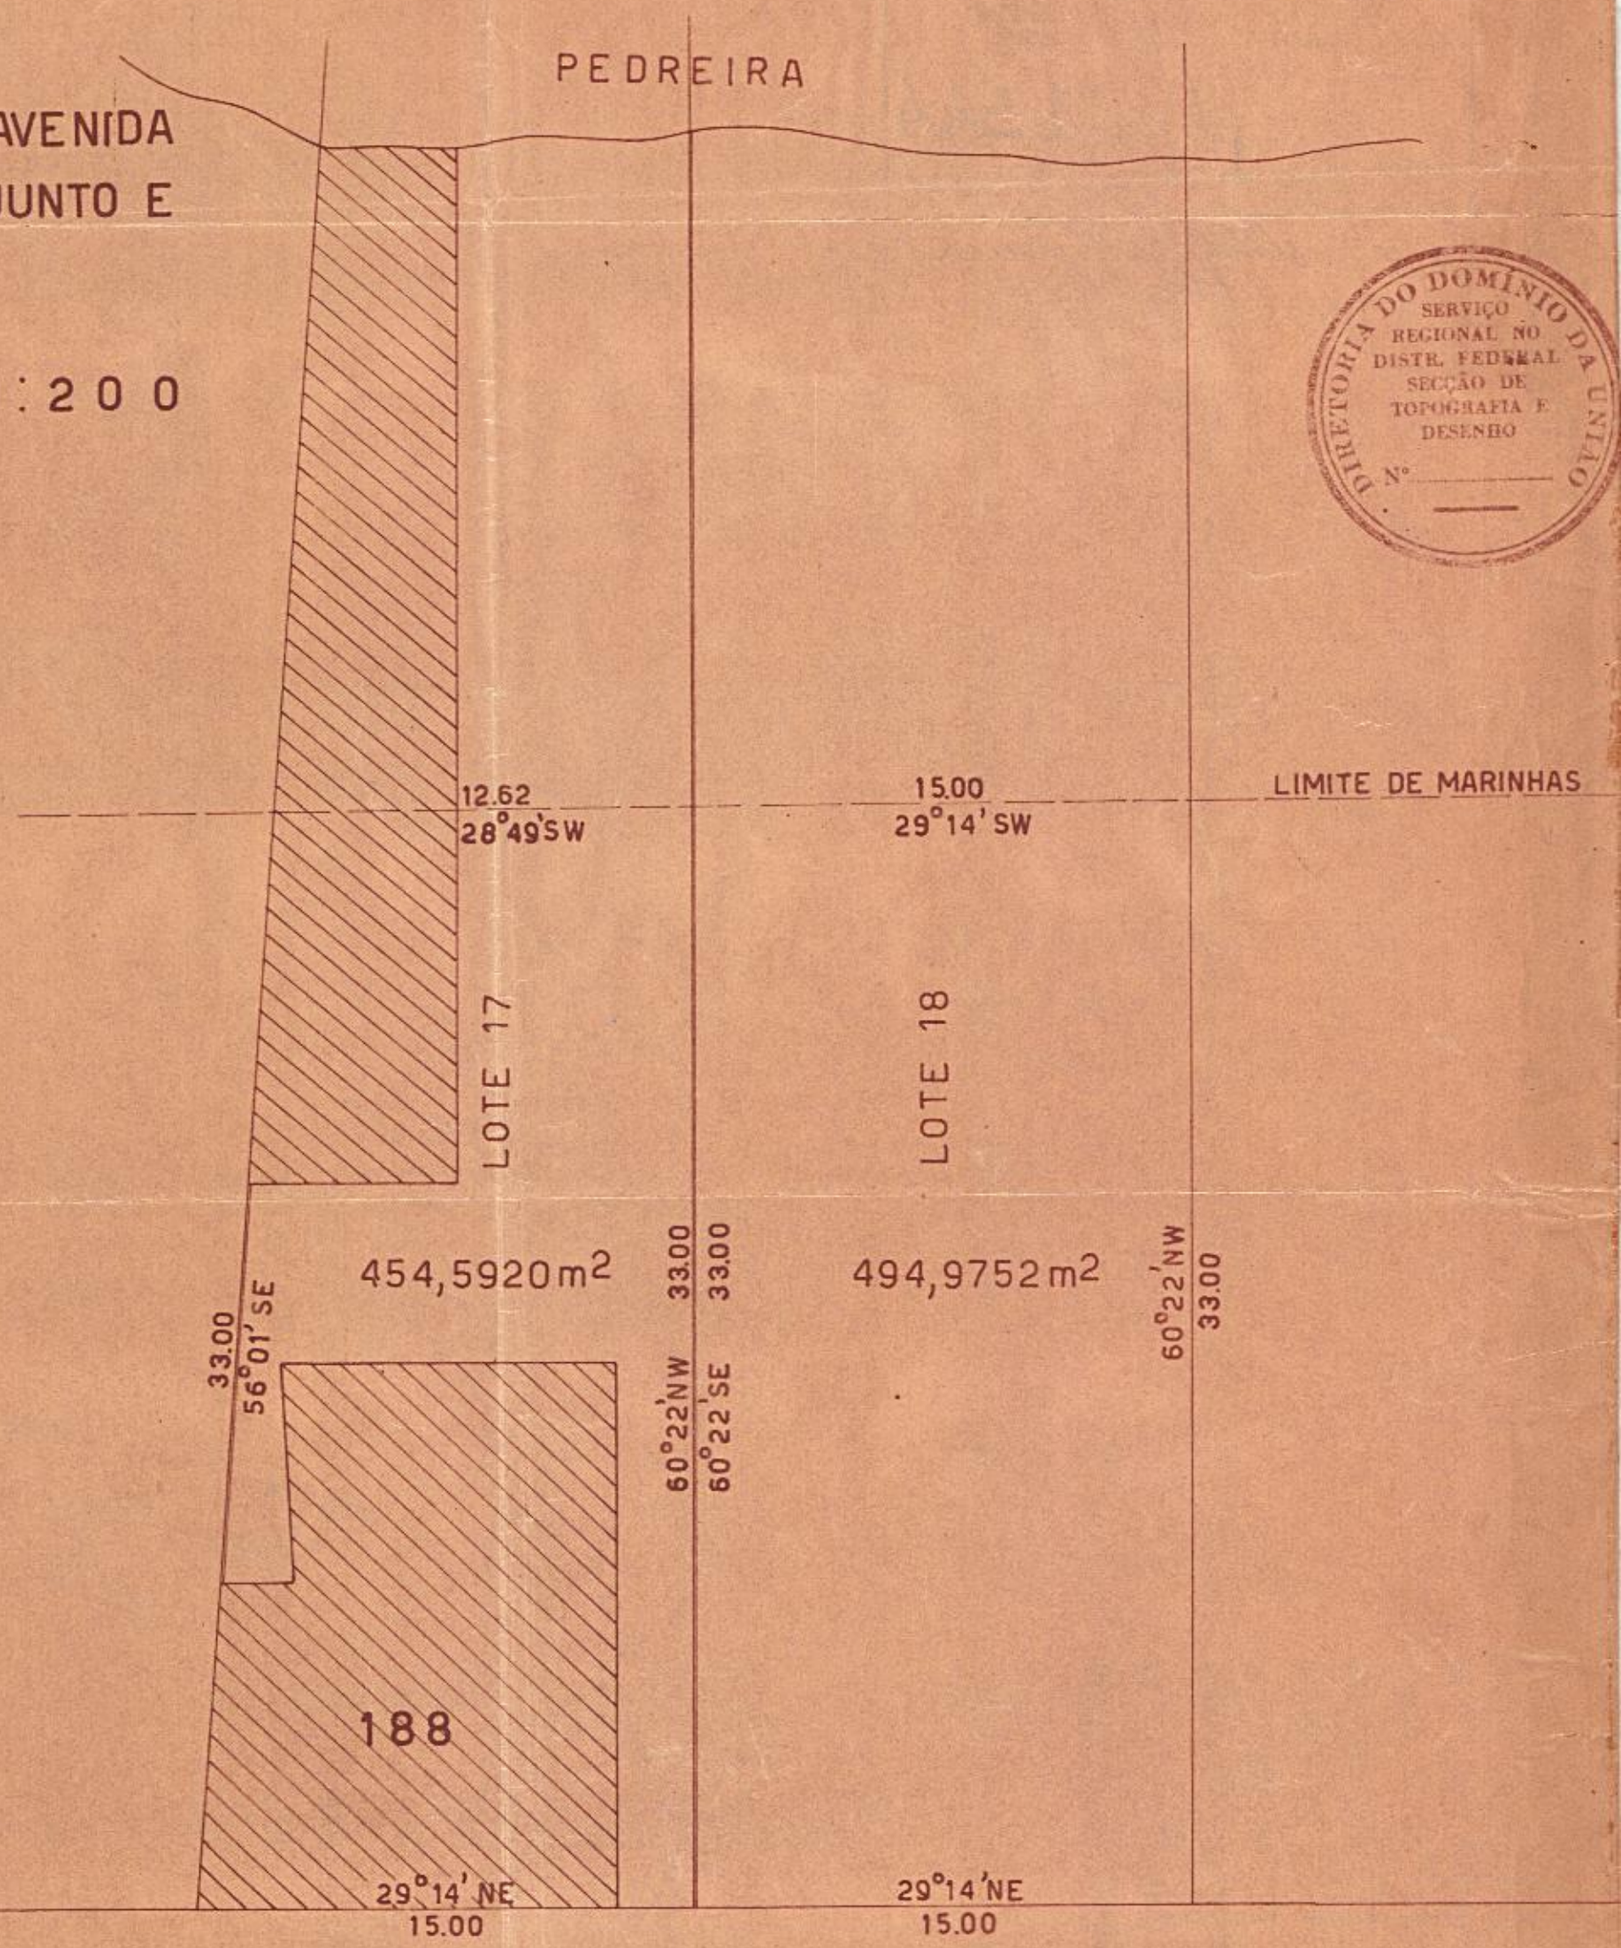

DIRETORIA DO DOMÍNIO DA UNIÃO
SERVIÇO REGIONAL NO DISTR. FEDERAL
SECÇÃO DE TOPOGRAFIA E DESENHO
Nº

DIRETORIA DO DOMÍNIO DA UNIÃO
Serviço Regional no Distrito Federal
SECÇÃO DE TOPOGRAFIA E DESENHO
Em 7 de Julho de 19
CHEFE

LEVANTADO POR:

J. B. Vasconcellos

DESENHADO POR:

Walter Andrade

VISTO:

A. A. Santos

AVENIDA RUY BARBOSA