
TERRENO EM CONDOMINIO
PERTENCENTE AOS SNRS.
JOSE' GOMES LEITE MARTINS
HORACIO FERNANDES DA FONSECA
EURIDES FERNANDES DA FONSECA
JOAQUIM FERNANDES DA FONSECA
MARIO AMARAL.
E DR. MILTON BARBOSA

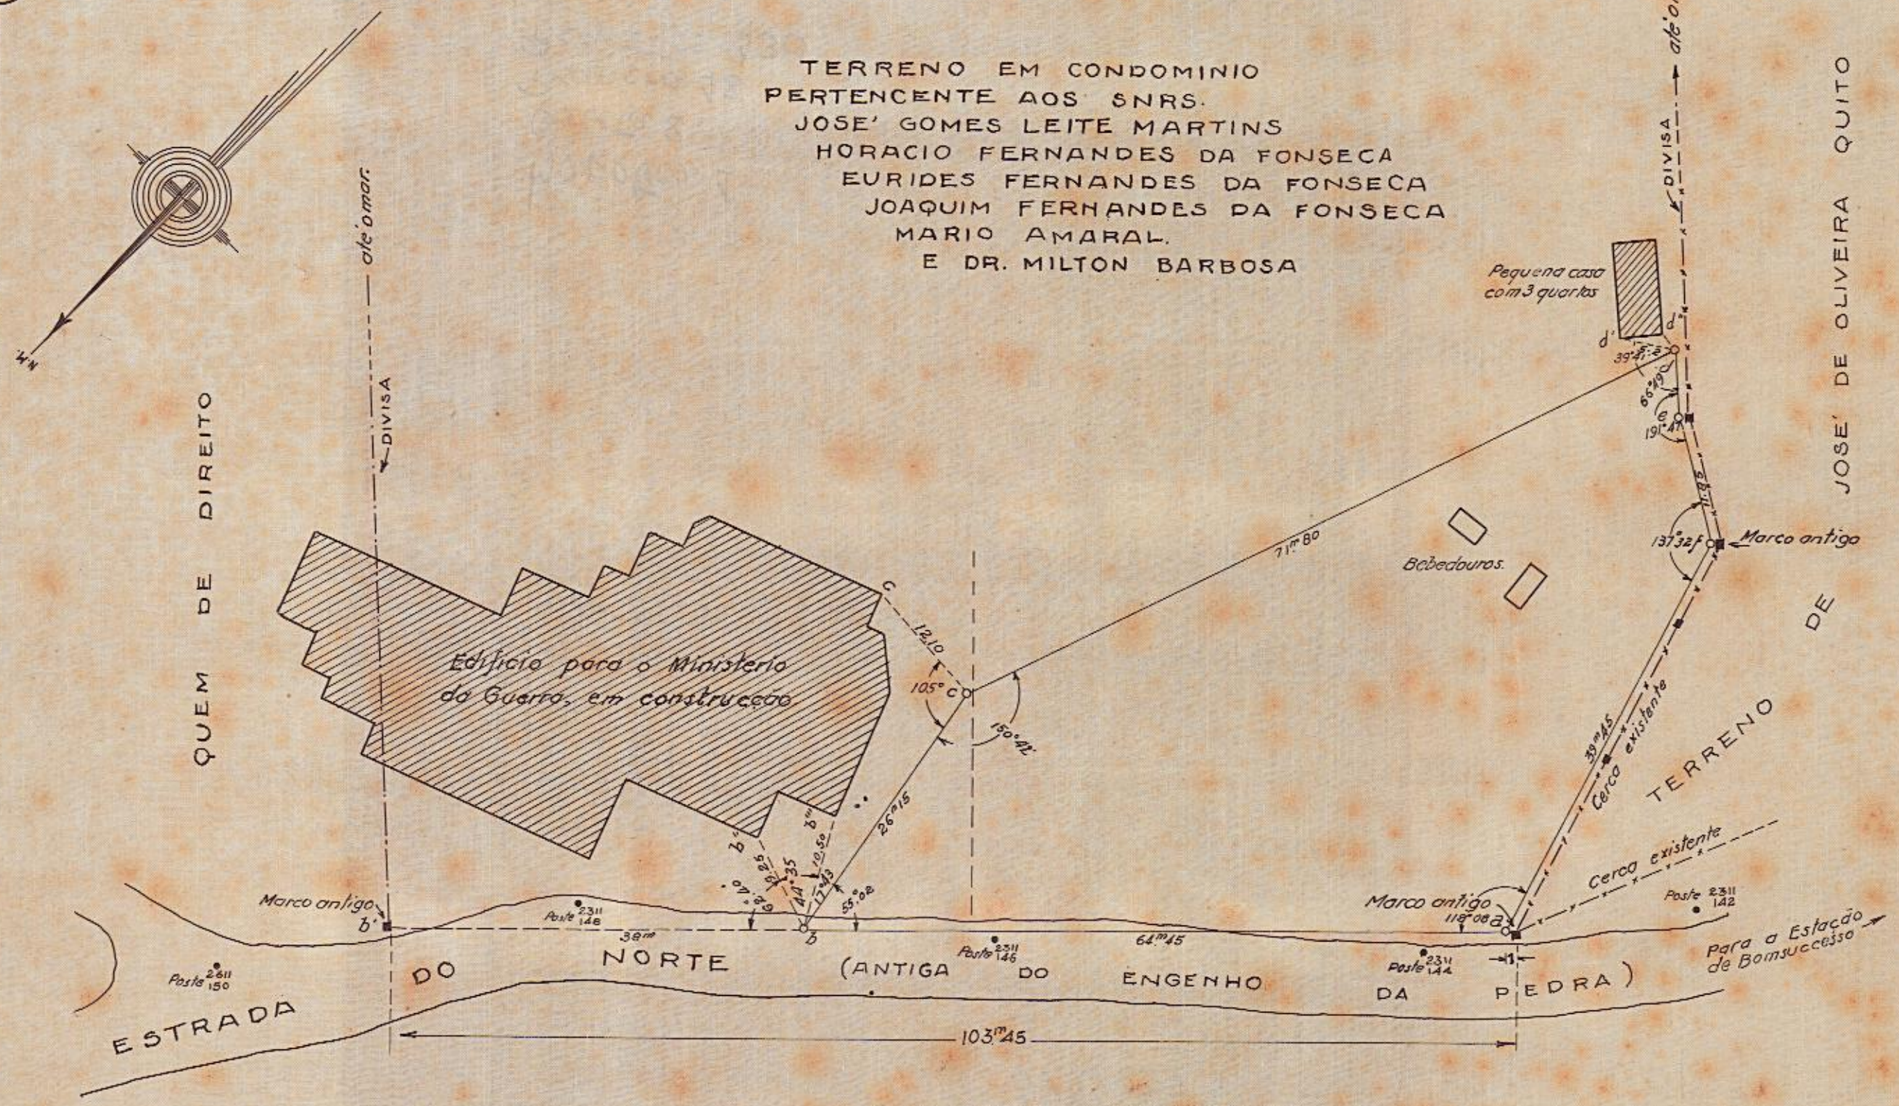

PLANTA PARCIAL

VENDO-SE A POSIÇÃO
DAS CÓNSTRUCCOES A'
MARGEM DA ESTRADA
E AS LINHAS LATERAES
DO TERPENO EM CONDOMINIO

Convenção:
a b c d e f a = polygono
o estacas e linhas de locação

Testada em linha recta:
a b b' = 103m45

ESCALA = 1:500

E.G. ILHA - AGO. 33

1.632 - ARMº 1
TELA 3 - TUBO 27 - ARMº 1

4344

DIRETORIA DO DOMINIO DA UNIÃO
SUBDIRETORIA DOS SERVIÇOS DE ENGENHARIA.

COPIA DO DOCUMENTO Nº 4, FLS. 13 DO PROCESSO DE NUNCIAÇÃO DE OBRA NOVA. JOAQUIM FERNANDES DA FONSECA E OUTROS CONTRA A UNIÃO FEDERAL.

22 SET.º 1933 Francisco Fidro Monteiro.
desenhista.