
PLANTA MOSTRANDO A MURALHA DO MAR

QUE SE PROPÕE CONSTRUIR ENTRE O

PASSEIO PUBLICO E O MERCADO NOVO NA GLORIA

em Novembro de 1857

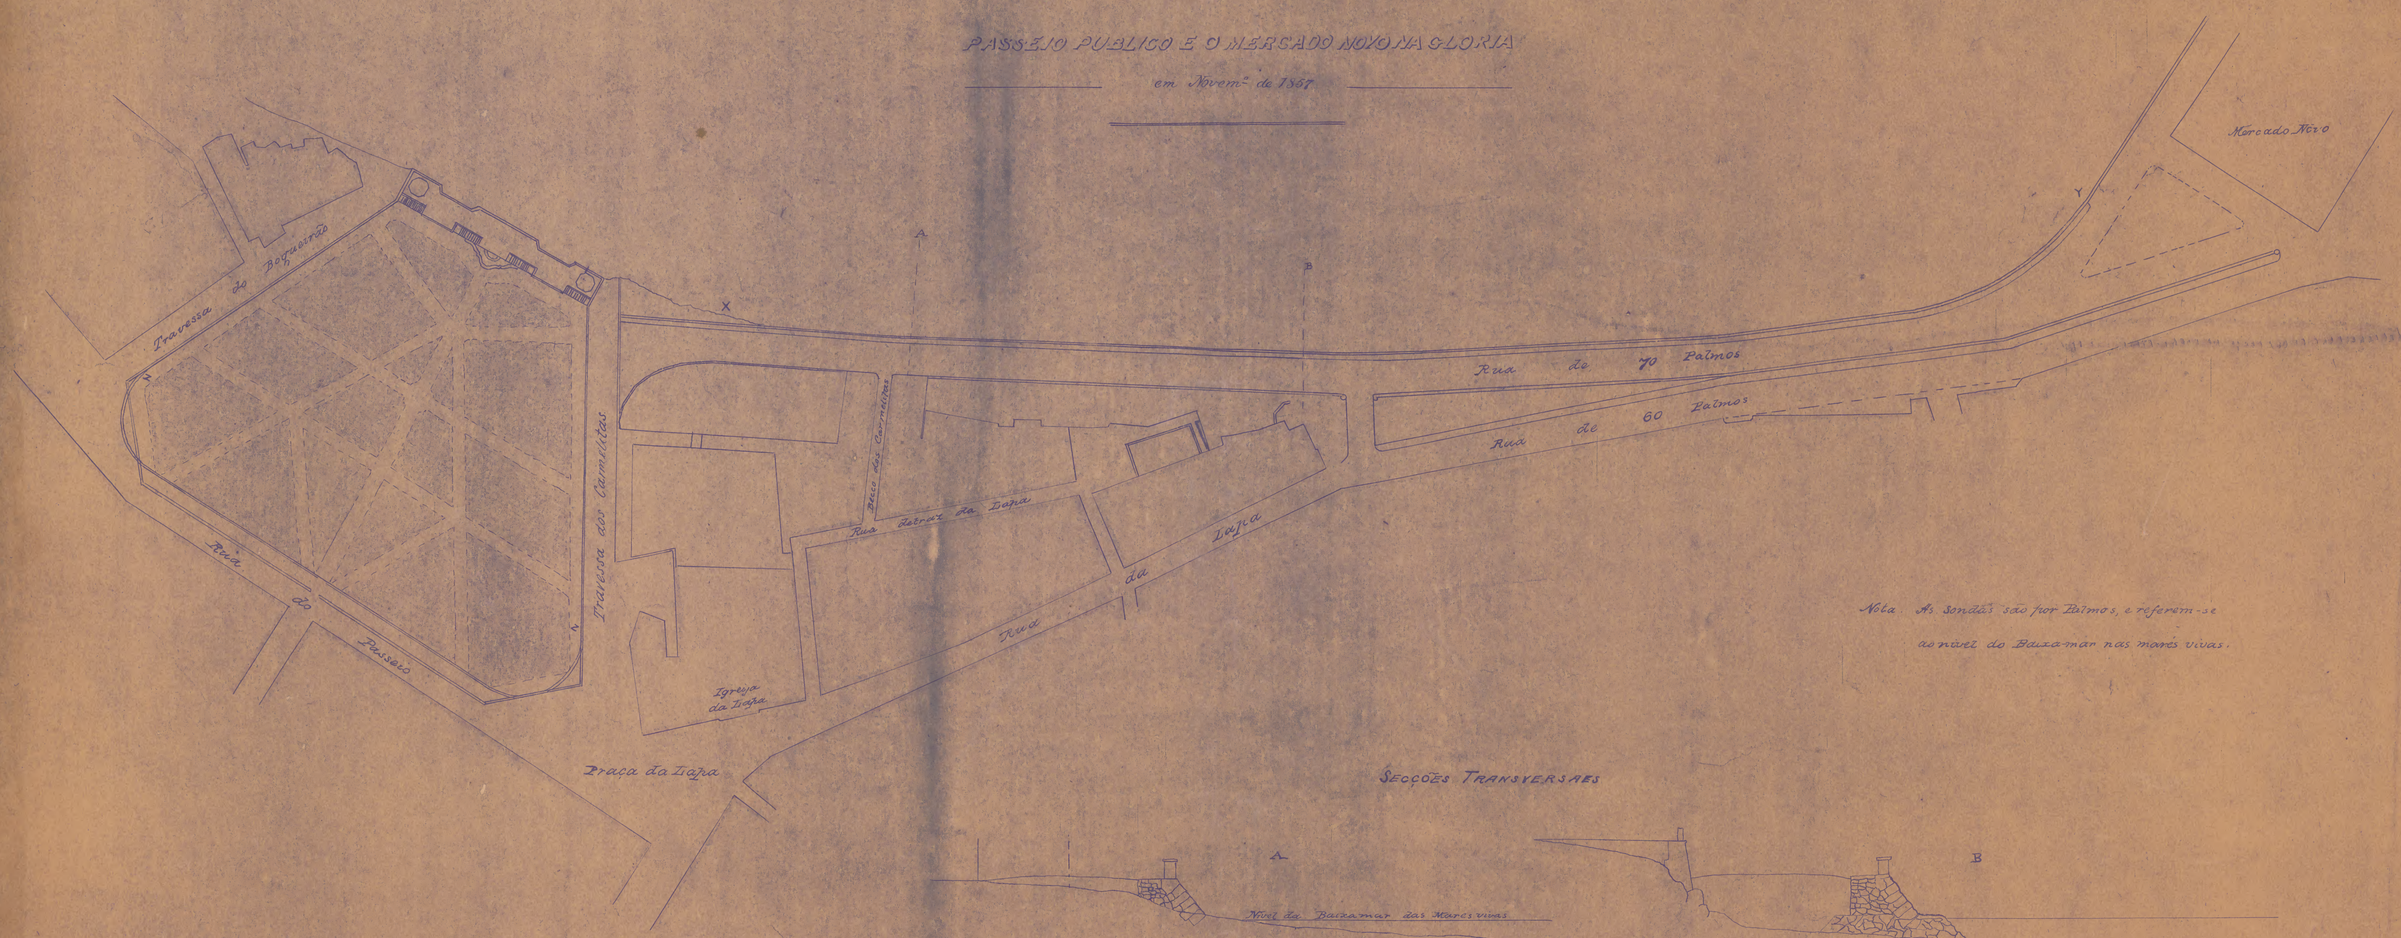

Nota. As sondas são por Palmos, e referem-se ao nível do Baixa-mar nas marés vivas.

Secções Transversaes



Escala para Plano

100 0 100 200 300 400 500 600 700 800 900 1000 Palmos

Escala para Secções transversaes

10 0 10 20 30 40 50 60 70 80 90 140 190 200 Palmos

Vista conforme
Rio 23-3-1926

855

Charles Neate

11822