
1821

THEZOURO NACIONAL
DIRECTORIA DO DOMINIO DA UNIÃO
SUBDIRECTORIA DOS SERVIÇOS DE ENGENHARIA
MAPPOTHECA
PLANTA Nº 182
ARMARIO Nº 1 TUBO Nº 8
REGISTRO-LIVRO Nº 1-DF. FLS. Nº 11
2319/1938 Encarregado

TELA 2 - ARMº 1

Planta do terreno baldio do trecho que vae do largo da Lapa á avenida Beira Mar, concedido ao Sr. Dr. Julio Brandão para a fundação de um Instituto Medico de Agentes Physicos e Mechanicos

Visto
9 - 5 - 1910
Nunes Ribeiro

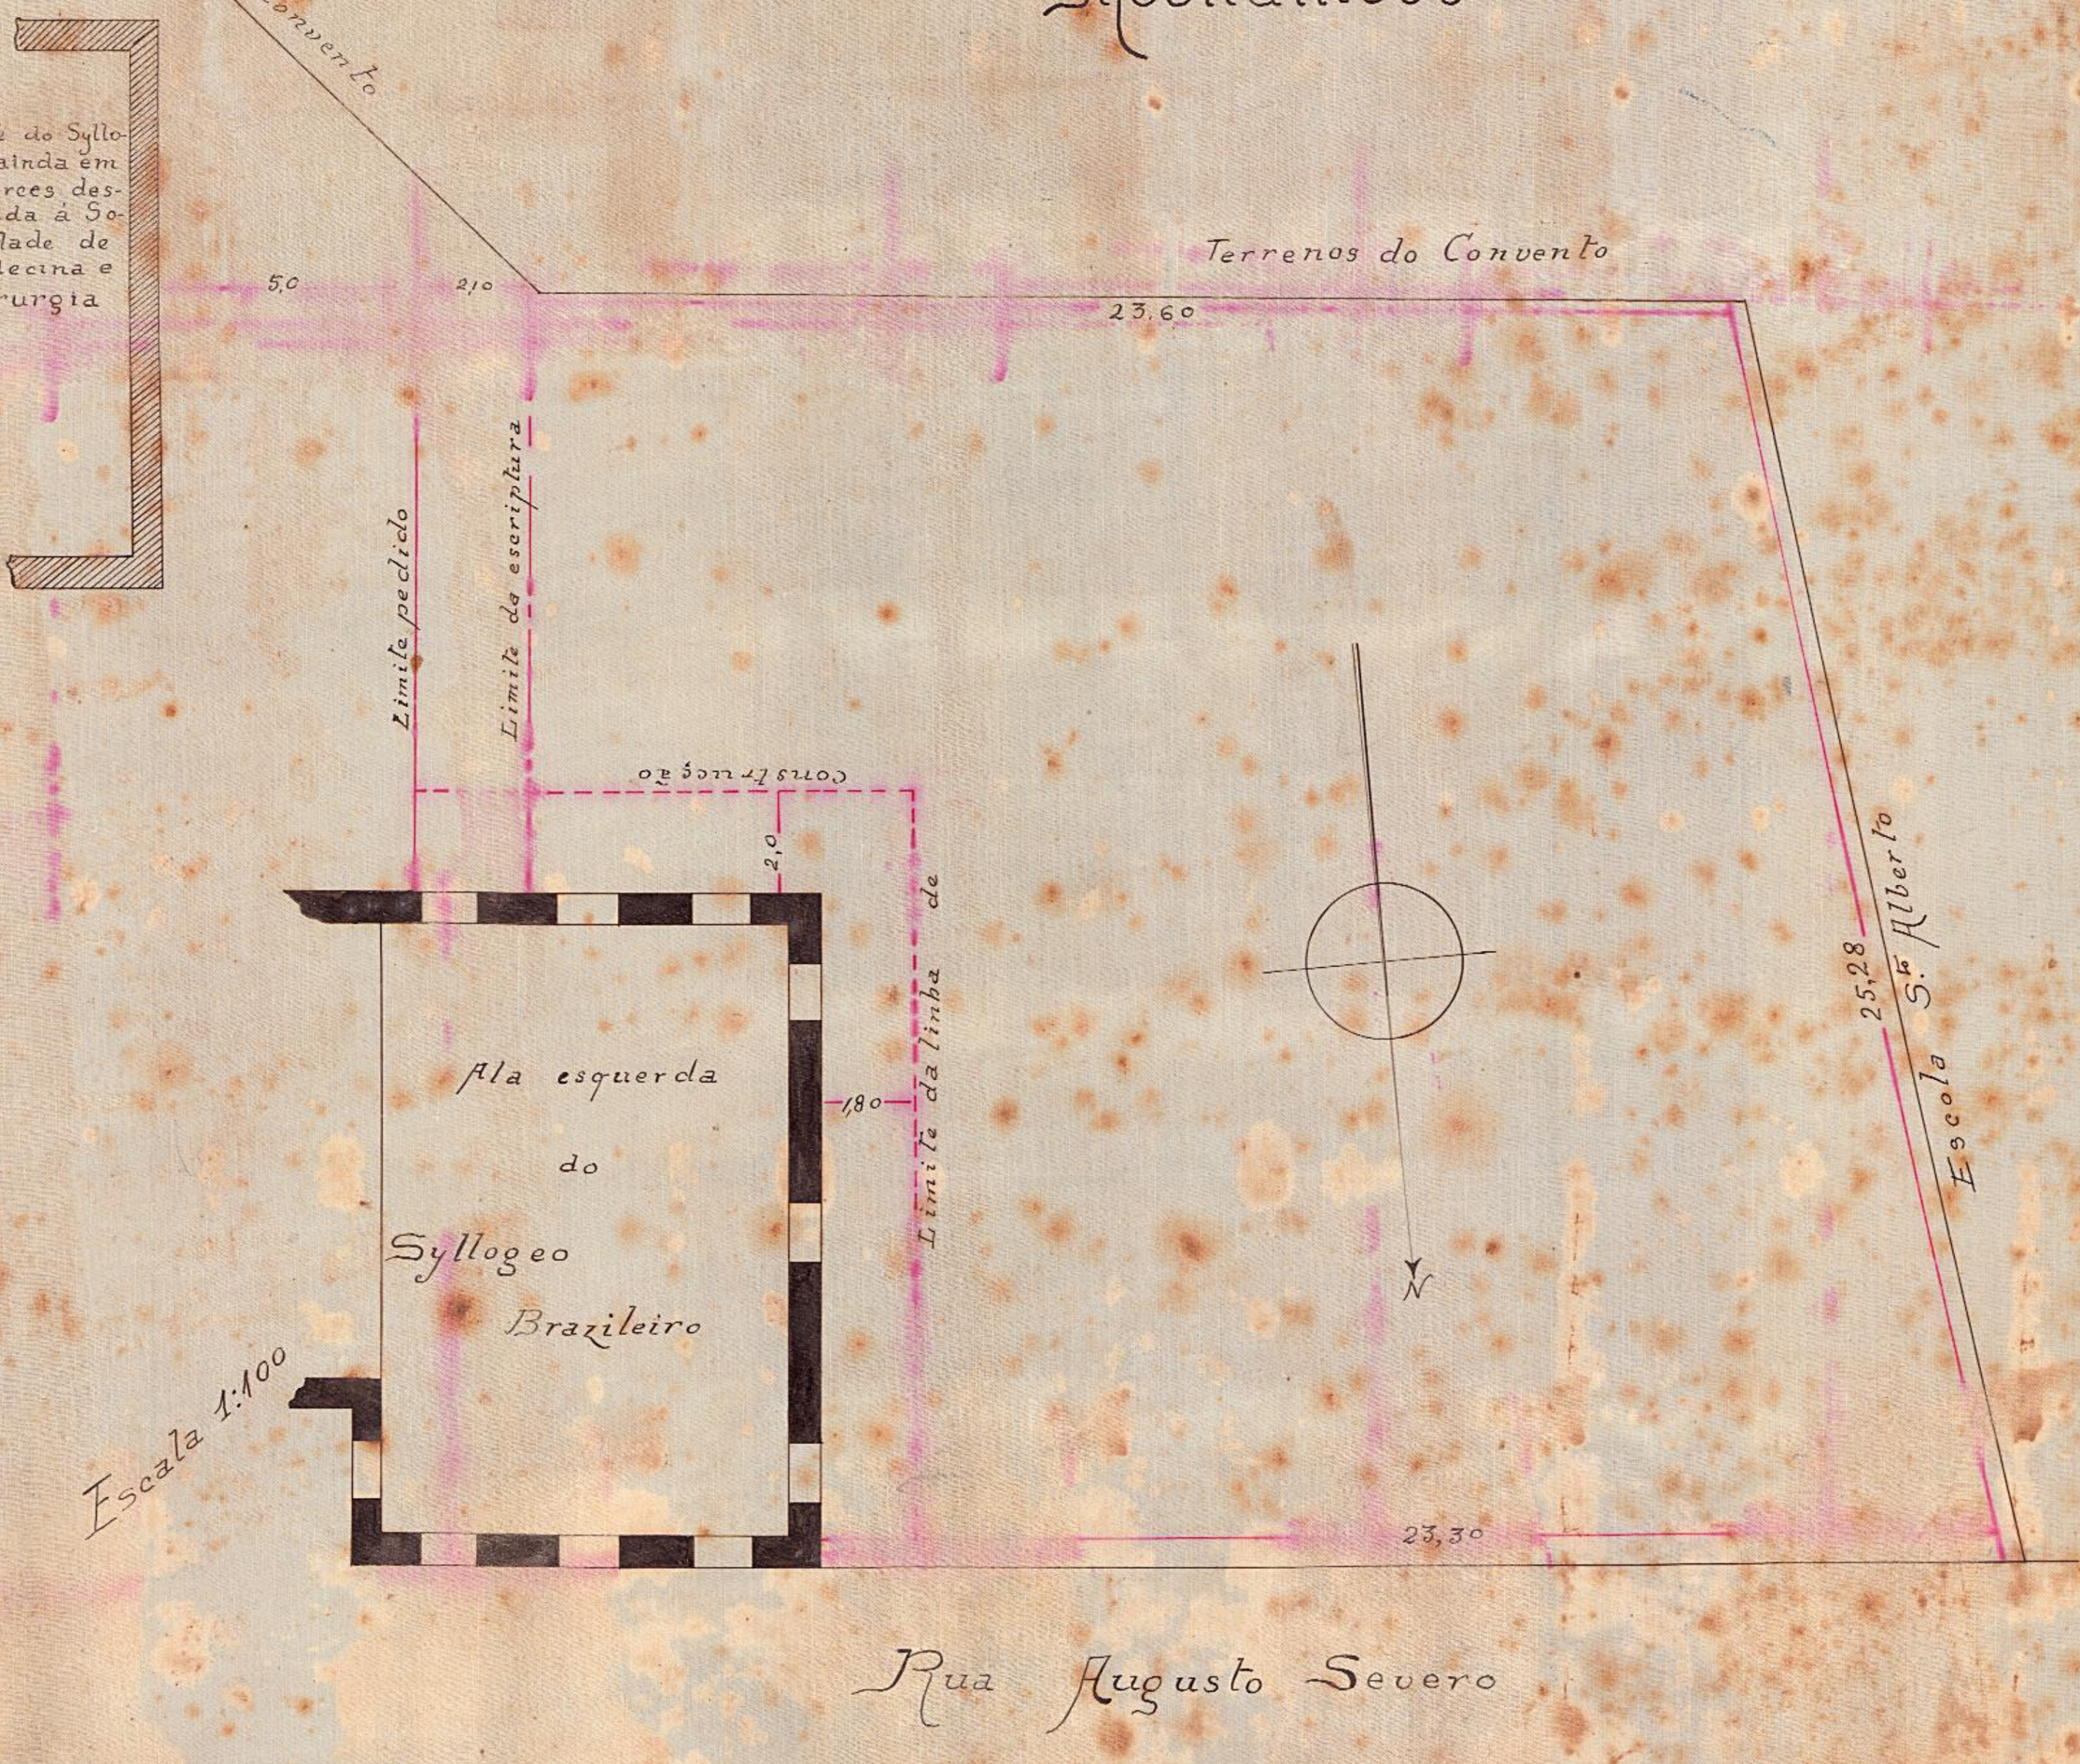

Copiado por C. Cordeiro
Desenhista da Commissão