
Nº 9.
Gaveta 31.

PLANTA TOPOGRAPHICA
DO ARSENAL DE MARINHA.

LEVANTADA DE ORDEM SUPERIOR PELO ENGENHEIRO P. TAULOIS.

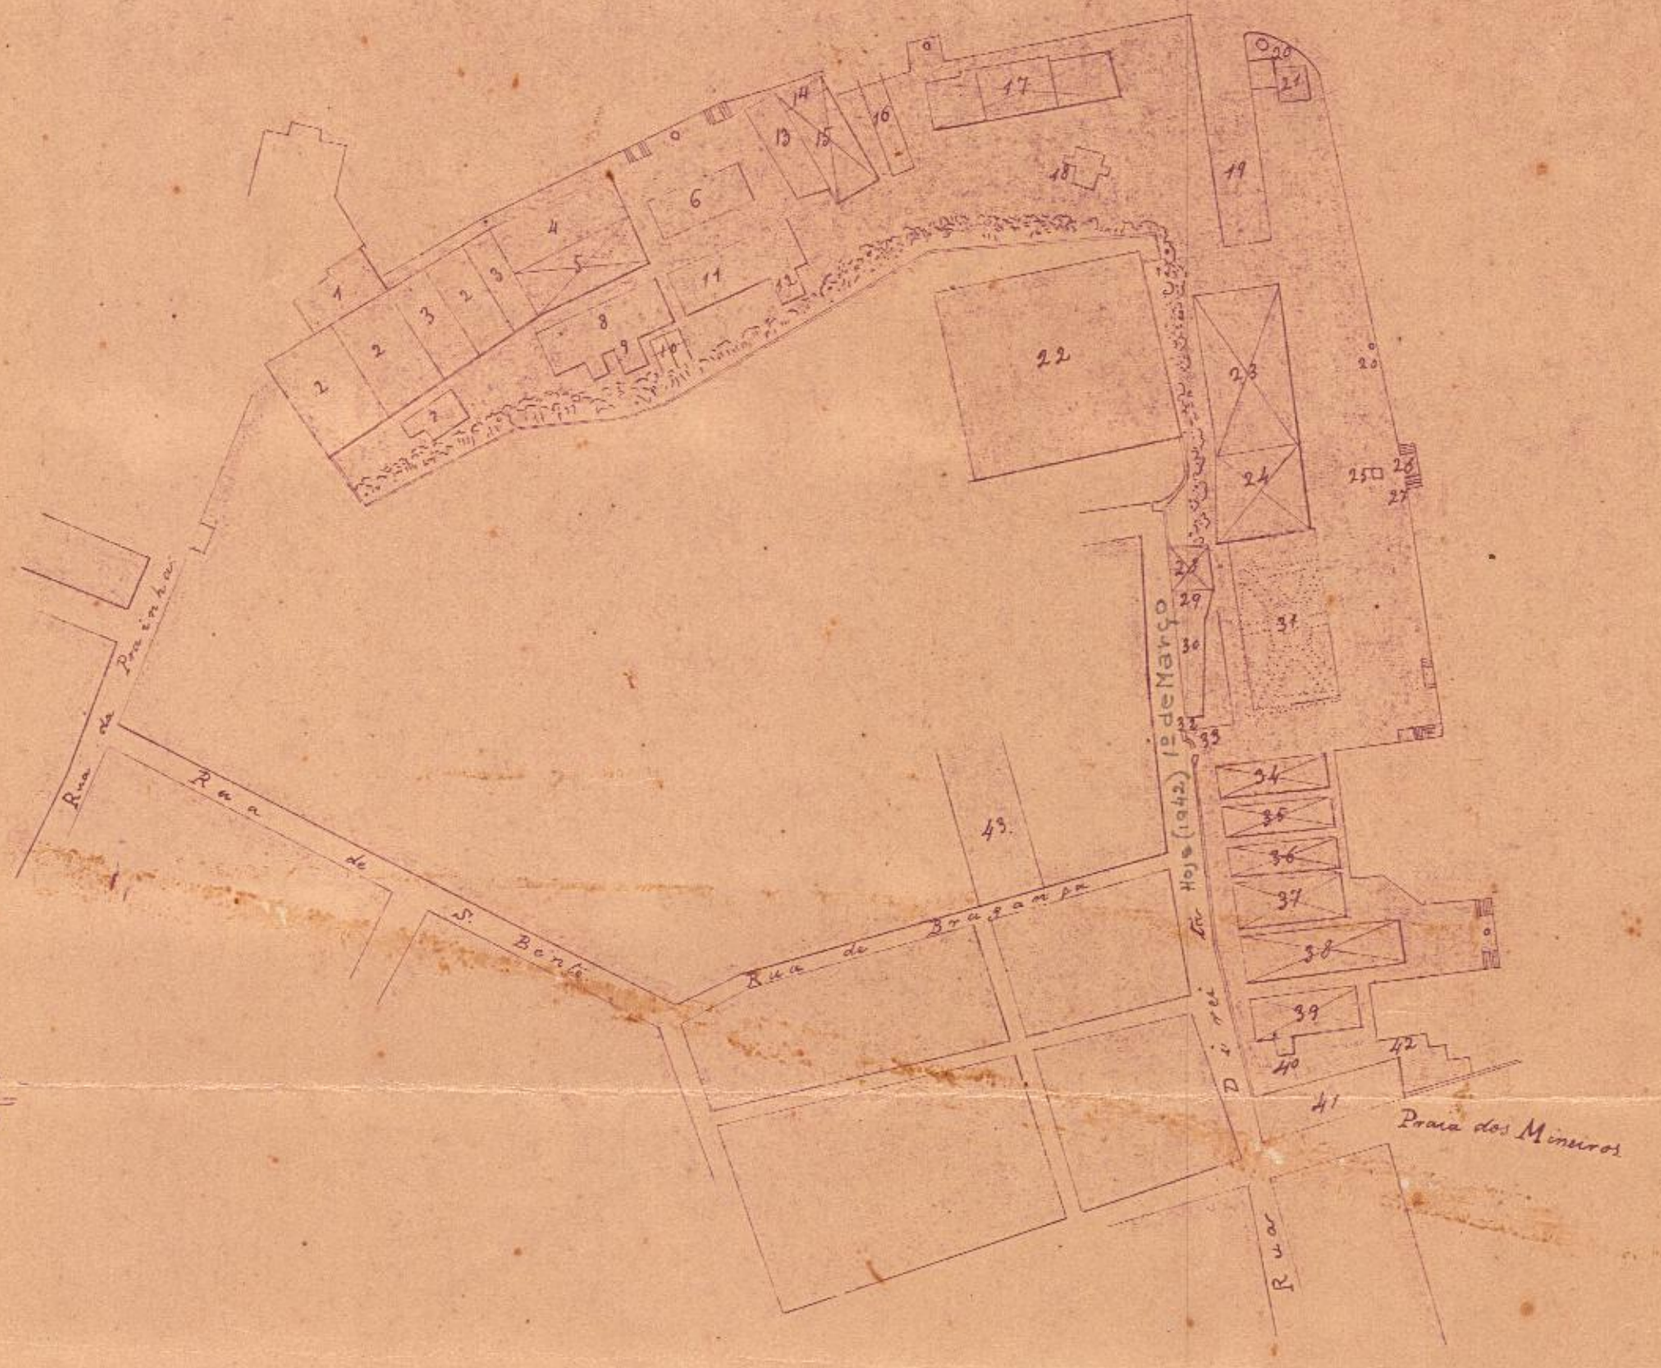

10 0 100 200 Braças.

Escalla de 200 Braças.

LEGENDA DO ARSENAL DE MARINHA

1 Trapiche
2 Armasens de deposito
3 Officinas Mechanicas.
4 D.ta de Limadores
5 Novas officinas p.a torneiros e polieiros.
6 Officina de Caldeiros de Ferro
7 Casa de Cock
8 Officina de Fundição
9 Machina de Vapôr
10 Tanques d'agua para Machina
11 Officina de Ferreiros
12 Deposi da Cal e Tijolos
13 Officina de Modeladores.
14 D.ta de Caldeiros.
15 D.ta de Correeiros e Bandeir.o
16 Carreira
17 Estaleiros em construcção e Moradia.
18 Estufa para curvar madeiro
19 Carreiros
20 Latrinas
21 Parathão
22 Convento de S. Bento
23 Casa de Desenho e Capitanhia do Porto
24 Intendencia
25 Chafariz
26 Guindaste
27 Ponte
28 Officina de Espingardeiro.
29 Capella
30 Officina de Pintores
31 Jardim
32 Casa da Guarda
33 Entrada do Arsenal
34 Inspecção e Moradia do Inspector.
35 Estaleiro e Moradia.
36 Dito dita.
37 Casa do Risco e embaixo officina de carpinteiros de 1.ª brança
38 Quartel General e Secretaria d'Estado.
39 Casa das Vellas
40 Caixa d'agua.
41 Edificio em construcção.
42 Quartel dos Marinheiros dos Escalleres
43 Casa Pertencente ao Arsenal.

NB A variação da Agulha é de 1º 20' NE.

Archivo Militar 19 de Maio de 1855.

Carlos Bartolomeu Cochrane

Copia conforme do
Antonio Teixeira.
Rio 18 de Maio de 1924